

ОПИСАНИЕ МЕСТОПОЛОЖЕНИЯ ГРАНИЦ

Граница публичного сервитута

(наименование объекта, местоположение границ которого описано
(далее - объект))

Раздел 1

Сведения об объекте		
№ п/п	Характеристики объекта	Описание характеристик
1	2	3
1	Местоположение объекта	Российская Федерация, Кемеровская область - Кузбасс, территория Беловского муниципального района и города Белово
2	Площадь объекта +/- величина погрешности определения площади (Р +/- Дельта Р)	234272кв.м ± 847кв.м
3	Иные характеристики объекта	публичный сервитут в целях размещения объекта местного значения Беловского городского округа «Строительство тепловой сети 2 Ду700 от Беловской ГРЭС до КСЗ-10»

Раздел 2

Сведения о местоположении границ объекта					
1. Система координат МСК 42 (Кемеровская область, зона 1)					
2. Сведения о характерных точках границ объекта					
Обозначение характерных точек границ	Координаты, м		Метод определения координат характерной точки	Средняя квадратическая погрешность положения характерной точки (M _t), м	Описание обозначения точки на местности (при наличии)
	X	Y			
1	2	3	4	5	6
1	523026.80	1362079.68	Метод спутниковых геодезических измерений (определений)	0.50	–
2	523005.40	1362059.09	Метод спутниковых геодезических измерений (определений)	0.50	–
3	523013.42	1362050.19	Метод спутниковых геодезических измерений (определений)	0.50	–
4	523060.05	1362001.53	Метод спутниковых геодезических измерений (определений)	0.50	–
5	523054.28	1361995.99	Метод спутниковых геодезических измерений (определений)	0.50	–
6	523083.36	1361965.62	Метод спутниковых геодезических измерений (определений)	0.50	–
7	523089.14	1361971.17	Метод спутниковых геодезических измерений (определений)	0.50	–
8	523169.72	1361887.06	Метод спутниковых геодезических измерений (определений)	0.50	–
9	523166.36	1361863.25	Метод спутниковых геодезических измерений (определений)	0.50	–
10	523286.11	1361845.36	Метод спутниковых геодезических измерений (определений)	0.50	–
11	523365.29	1361756.51	Метод спутниковых геодезических измерений (определений)	0.50	–
12	523361.17	1361752.85	Метод спутниковых геодезических измерений (определений)	0.50	–
13	523381.84	1361729.68	Метод спутниковых геодезических измерений (определений)	0.50	–
14	523385.94	1361733.33	Метод спутниковых геодезических измерений (определений)	0.50	–

15	523439.41	1361673.33	Метод спутниковых геодезических измерений (определений)	0.50	—
16	523541.29	1361559.00	Метод спутниковых геодезических измерений (определений)	0.50	—
17	523629.24	1361460.32	Метод спутниковых геодезических измерений (определений)	0.50	—
18	523644.95	1361474.32	Метод спутниковых геодезических измерений (определений)	0.50	—
19	523654.49	1361463.61	Метод спутниковых геодезических измерений (определений)	0.50	—
20	523691.04	1361496.16	Метод спутниковых геодезических измерений (определений)	0.50	—
21	523752.33	1361427.41	Метод спутниковых геодезических измерений (определений)	0.50	—
22	523827.40	1361343.18	Метод спутниковых геодезических измерений (определений)	0.50	—
23	523922.65	1361236.31	Метод спутниковых геодезических измерений (определений)	0.50	—
24	523992.53	1361157.86	Метод спутниковых геодезических измерений (определений)	0.50	—
25	524010.33	1361093.15	Метод спутниковых геодезических измерений (определений)	0.50	—
26	524047.58	1361052.26	Метод спутниковых геодезических измерений (определений)	0.50	—
27	524024.92	1360865.23	Метод спутниковых геодезических измерений (определений)	0.50	—
28	524023.40	1360795.18	Метод спутниковых геодезических измерений (определений)	0.50	—
29	524085.36	1360719.10	Метод спутниковых геодезических измерений (определений)	0.50	—
30	524091.70	1360724.26	Метод спутниковых геодезических измерений (определений)	0.50	—
31	524095.37	1360719.76	Метод спутниковых геодезических измерений (определений)	0.50	—
32	524089.29	1360714.81	Метод спутниковых геодезических измерений (определений)	0.50	—

33	524186.59	1360595.33	Метод спутниковых геодезических измерений (определений)	0.50	—
34	524193.20	1360600.72	Метод спутниковых геодезических измерений (определений)	0.50	—
35	524196.96	1360596.10	Метод спутниковых геодезических измерений (определений)	0.50	—
36	524190.75	1360591.03	Метод спутниковых геодезических измерений (определений)	0.50	—
37	524258.30	1360508.10	Метод спутниковых геодезических измерений (определений)	0.50	—
38	524315.90	1360487.62	Метод спутниковых геодезических измерений (определений)	0.50	—
39	524322.75	1360472.36	Метод спутниковых геодезических измерений (определений)	0.50	—
40	524315.69	1360467.97	Метод спутниковых геодезических измерений (определений)	0.50	—
41	524339.30	1360429.90	Метод спутниковых геодезических измерений (определений)	0.50	—
42	524374.51	1360356.78	Метод спутниковых геодезических измерений (определений)	0.50	—
43	524381.73	1360360.27	Метод спутниковых геодезических измерений (определений)	0.50	—
44	524383.38	1360356.84	Метод спутниковых геодезических измерений (определений)	0.50	—
45	524376.06	1360353.32	Метод спутниковых геодезических измерений (определений)	0.50	—
46	524450.76	1360198.20	Метод спутниковых геодезических измерений (определений)	0.50	—
47	524458.26	1360201.81	Метод спутниковых геодезических измерений (определений)	0.50	—
48	524460.78	1360196.58	Метод спутниковых геодезических измерений (определений)	0.50	—
49	524453.65	1360193.15	Метод спутниковых геодезических измерений (определений)	0.50	—
50	524480.97	1360135.06	Метод спутниковых геодезических измерений (определений)	0.50	—

51	524483.61	1360115.94	Метод спутниковых геодезических измерений (определений)	0.50	—
52	524487.48	1360043.12	Метод спутниковых геодезических измерений (определений)	0.50	—
53	524495.57	1360043.55	Метод спутниковых геодезических измерений (определений)	0.50	—
54	524495.88	1360037.66	Метод спутниковых геодезических измерений (определений)	0.50	—
55	524488.32	1360037.26	Метод спутниковых геодезических измерений (определений)	0.50	—
56	524493.69	1359936.20	Метод спутниковых геодезических измерений (определений)	0.50	—
57	524494.88	1359932.75	Метод спутниковых геодезических измерений (определений)	0.50	—
58	524491.31	1359873.17	Метод спутниковых геодезических измерений (определений)	0.50	—
59	524499.12	1359872.70	Метод спутниковых геодезических измерений (определений)	0.50	—
60	524498.78	1359866.98	Метод спутниковых геодезических измерений (определений)	0.50	—
61	524490.31	1359867.49	Метод спутниковых геодезических измерений (определений)	0.50	—
62	524481.91	1359761.94	Метод спутниковых геодезических измерений (определений)	0.50	—
63	524490.42	1359761.28	Метод спутниковых геодезических измерений (определений)	0.50	—
64	524489.95	1359755.41	Метод спутниковых геодезических измерений (определений)	0.50	—
65	524481.67	1359756.07	Метод спутниковых геодезических измерений (определений)	0.50	—
66	524476.27	1359688.11	Метод спутниковых геодезических измерений (определений)	0.50	—
67	524432.16	1359551.65	Метод спутниковых геодезических измерений (определений)	0.50	—
68	524462.93	1359541.71	Метод спутниковых геодезических измерений (определений)	0.50	—

69	524519.61	1359465.95	Метод спутниковых геодезических измерений (определений)	0.50	—
70	524500.14	1359451.38	Метод спутниковых геодезических измерений (определений)	0.50	—
71	524602.73	1359322.10	Метод спутниковых геодезических измерений (определений)	0.50	—
72	524602.34	1359303.96	Метод спутниковых геодезических измерений (определений)	0.50	—
73	524604.75	1359298.91	Метод спутниковых геодезических измерений (определений)	0.50	—
74	524602.13	1359294.28	Метод спутниковых геодезических измерений (определений)	0.50	—
75	524601.89	1359283.36	Метод спутниковых геодезических измерений (определений)	0.50	—
76	524578.91	1359254.02	Метод спутниковых геодезических измерений (определений)	0.50	—
77	524585.31	1359249.01	Метод спутниковых геодезических измерений (определений)	0.50	—
78	524581.62	1359244.31	Метод спутниковых геодезических измерений (определений)	0.50	—
79	524575.32	1359249.24	Метод спутниковых геодезических измерений (определений)	0.50	—
80	524528.68	1359189.63	Метод спутниковых геодезических измерений (определений)	0.50	—
81	524498.23	1359118.13	Метод спутниковых геодезических измерений (определений)	0.50	—
82	524505.68	1359114.96	Метод спутниковых геодезических измерений (определений)	0.50	—
83	524503.36	1359109.34	Метод спутниковых геодезических измерений (определений)	0.50	—
84	524496.58	1359112.15	Метод спутниковых геодезических измерений (определений)	0.50	—
85	524489.09	1359097.30	Метод спутниковых геодезических измерений (определений)	0.50	—
86	524487.55	1359091.85	Метод спутниковых геодезических измерений (определений)	0.50	—

87	524427.93	1358974.64	Метод спутниковых геодезических измерений (определений)	0.50	—
88	524434.53	1358971.31	Метод спутниковых геодезических измерений (определений)	0.50	—
89	524431.84	1358966.00	Метод спутниковых геодезических измерений (определений)	0.50	—
90	524425.23	1358969.33	Метод спутниковых геодезических измерений (определений)	0.50	—
91	524371.02	1358862.76	Метод спутниковых геодезических измерений (определений)	0.50	—
92	524344.14	1358792.71	Метод спутниковых геодезических измерений (определений)	0.50	—
93	524347.44	1358791.83	Метод спутниковых геодезических измерений (определений)	0.50	—
94	524345.87	1358785.96	Метод спутниковых геодезических измерений (определений)	0.50	—
95	524341.95	1358787.00	Метод спутниковых геодезических измерений (определений)	0.50	—
96	524337.17	1358774.53	Метод спутниковых геодезических измерений (определений)	0.50	—
97	524322.53	1358712.11	Метод спутниковых геодезических измерений (определений)	0.50	—
98	524292.30	1358655.63	Метод спутниковых геодезических измерений (определений)	0.50	—
99	524297.89	1358652.64	Метод спутниковых геодезических измерений (определений)	0.50	—
100	524294.99	1358647.21	Метод спутниковых геодезических измерений (определений)	0.50	—
101	524289.73	1358650.03	Метод спутниковых геодезических измерений (определений)	0.50	—
102	524248.95	1358573.84	Метод спутниковых геодезических измерений (определений)	0.50	—
103	524234.65	1358524.67	Метод спутниковых геодезических измерений (определений)	0.50	—
104	524240.73	1358522.90	Метод спутниковых геодезических измерений (определений)	0.50	—

105	524239.01	1358516.97	Метод спутниковых геодезических измерений (определений)	0.50	—
106	524233.96	1358518.44	Метод спутниковых геодезических измерений (определений)	0.50	—
107	524193.89	1358374.89	Метод спутниковых геодезических измерений (определений)	0.50	—
108	524199.36	1358373.29	Метод спутниковых геодезических измерений (определений)	0.50	—
109	524197.75	1358367.75	Метод спутниковых геодезических измерений (определений)	0.50	—
110	524192.85	1358369.17	Метод спутниковых геодезических измерений (определений)	0.50	—
111	524171.45	1358294.48	Метод спутниковых геодезических измерений (определений)	0.50	—
112	524158.28	1358243.44	Метод спутниковых геодезических измерений (определений)	0.50	—
113	524166.06	1358241.43	Метод спутниковых геодезических измерений (определений)	0.50	—
114	524164.61	1358235.79	Метод спутниковых геодезических измерений (определений)	0.50	—
115	524158.26	1358237.43	Метод спутниковых геодезических измерений (определений)	0.50	—
116	524146.78	1358192.96	Метод спутниковых геодезических измерений (определений)	0.50	—
117	524106.23	1358117.43	Метод спутниковых геодезических измерений (определений)	0.50	—
118	524113.06	1358113.75	Метод спутниковых геодезических измерений (определений)	0.50	—
119	524110.36	1358108.72	Метод спутниковых геодезических измерений (определений)	0.50	—
120	524103.73	1358112.29	Метод спутниковых геодезических измерений (определений)	0.50	—
121	524031.63	1357978.01	Метод спутниковых геодезических измерений (определений)	0.50	—
122	524036.53	1357975.38	Метод спутниковых геодезических измерений (определений)	0.50	—

123	524032.69	1357968.23	Метод спутниковых геодезических измерений (определений)	0.50	—
124	524027.46	1357971.03	Метод спутниковых геодезических измерений (определений)	0.50	—
125	523983.69	1357889.52	Метод спутниковых геодезических измерений (определений)	0.50	—
126	523971.39	1357861.00	Метод спутниковых геодезических измерений (определений)	0.50	—
127	524025.44	1357818.28	Метод спутниковых геодезических измерений (определений)	0.50	—
128	523998.83	1357788.25	Метод спутниковых геодезических измерений (определений)	0.50	—
129	523980.97	1357766.81	Метод спутниковых геодезических измерений (определений)	0.50	—
130	523990.52	1357693.45	Метод спутниковых геодезических измерений (определений)	0.50	—
131	523999.02	1357694.45	Метод спутниковых геодезических измерений (определений)	0.50	—
132	523999.78	1357688.68	Метод спутниковых геодезических измерений (определений)	0.50	—
133	523994.86	1357688.03	Метод спутниковых геодезических измерений (определений)	0.50	—
134	523999.38	1357631.29	Метод спутниковых геодезических измерений (определений)	0.50	—
135	524012.34	1357546.53	Метод спутниковых геодезических измерений (определений)	0.50	—
136	524020.25	1357547.75	Метод спутниковых геодезических измерений (определений)	0.50	—
137	524021.22	1357541.41	Метод спутниковых геодезических измерений (определений)	0.50	—
138	524012.14	1357540.03	Метод спутниковых геодезических измерений (определений)	0.50	—
139	524036.88	1357378.46	Метод спутниковых геодезических измерений (определений)	0.50	—
140	524044.00	1357379.54	Метод спутниковых геодезических измерений (определений)	0.50	—

141	524044.92	1357373.48	Метод спутниковых геодезических измерений (определений)	0.50	—
142	524036.51	1357372.19	Метод спутниковых геодезических измерений (определений)	0.50	—
143	524056.79	1357233.84	Метод спутниковых геодезических измерений (определений)	0.50	—
144	524064.46	1357234.97	Метод спутниковых геодезических измерений (определений)	0.50	—
145	524065.34	1357228.99	Метод спутниковых геодезических измерений (определений)	0.50	—
146	524057.10	1357227.79	Метод спутниковых геодезических измерений (определений)	0.50	—
147	524074.45	1357108.98	Метод спутниковых геодезических измерений (определений)	0.50	—
148	524078.36	1357109.55	Метод спутниковых геодезических измерений (определений)	0.50	—
149	524082.17	1357083.20	Метод спутниковых геодезических измерений (определений)	0.50	—
150	524071.22	1357081.62	Метод спутниковых геодезических измерений (определений)	0.50	—
151	524077.99	1357034.81	Метод спутниковых геодезических измерений (определений)	0.50	—
152	524084.90	1357035.82	Метод спутниковых геодезических измерений (определений)	0.50	—
153	524101.55	1356920.90	Метод спутниковых геодезических измерений (определений)	0.50	—
154	524109.07	1356921.99	Метод спутниковых геодезических измерений (определений)	0.50	—
155	524110.21	1356914.23	Метод спутниковых геодезических измерений (определений)	0.50	—
156	524102.26	1356913.06	Метод спутниковых геодезических измерений (определений)	0.50	—
157	524117.88	1356801.95	Метод спутниковых геодезических измерений (определений)	0.50	—
158	524165.33	1356766.23	Метод спутниковых геодезических измерений (определений)	0.50	—

159	524170.15	1356772.64	Метод спутниковых геодезических измерений (определений)	0.50	—
160	524174.94	1356769.03	Метод спутниковых геодезических измерений (определений)	0.50	—
161	524170.14	1356762.64	Метод спутниковых геодезических измерений (определений)	0.50	—
162	524188.64	1356748.75	Метод спутниковых геодезических измерений (определений)	0.50	—
163	524221.42	1356728.60	Метод спутниковых геодезических измерений (определений)	0.50	—
164	524202.73	1356698.20	Метод спутниковых геодезических измерений (определений)	0.50	—
165	524196.76	1356701.87	Метод спутниковых геодезических измерений (определений)	0.50	—
166	524178.96	1356672.88	Метод спутниковых геодезических измерений (определений)	0.50	—
167	524185.87	1356668.63	Метод спутниковых геодезических измерений (определений)	0.50	—
168	524153.87	1356616.55	Метод спутниковых геодезических измерений (определений)	0.50	—
169	524141.82	1356563.78	Метод спутниковых геодезических измерений (определений)	0.50	—
170	524133.59	1356565.65	Метод спутниковых геодезических измерений (определений)	0.50	—
171	524124.24	1356524.67	Метод спутниковых геодезических измерений (определений)	0.50	—
172	524132.84	1356522.71	Метод спутниковых геодезических измерений (определений)	0.50	—
173	524126.81	1356475.11	Метод спутниковых геодезических измерений (определений)	0.50	—
174	524127.17	1356421.89	Метод спутниковых геодезических измерений (определений)	0.50	—
175	524142.80	1356342.63	Метод спутниковых геодезических измерений (определений)	0.50	—
176	524154.61	1356305.33	Метод спутниковых геодезических измерений (определений)	0.50	—

177	524174.76	1356276.41	Метод спутниковых геодезических измерений (определений)	0.50	—
178	524192.34	1356226.81	Метод спутниковых геодезических измерений (определений)	0.50	—
179	524197.26	1356146.06	Метод спутниковых геодезических измерений (определений)	0.50	—
180	524117.58	1356117.96	Метод спутниковых геодезических измерений (определений)	0.50	—
181	524120.35	1356110.11	Метод спутниковых геодезических измерений (определений)	0.50	—
182	524054.46	1356087.93	Метод спутниковых геодезических измерений (определений)	0.50	—
183	524051.27	1356097.00	Метод спутниковых геодезических измерений (определений)	0.50	—
184	524006.06	1356081.05	Метод спутниковых геодезических измерений (определений)	0.50	—
185	524008.07	1356075.34	Метод спутниковых геодезических измерений (определений)	0.50	—
186	523936.00	1356055.62	Метод спутниковых геодезических измерений (определений)	0.50	—
187	523944.81	1356026.87	Метод спутниковых геодезических измерений (определений)	0.50	—
188	524034.92	1356052.92	Метод спутниковых геодезических измерений (определений)	0.50	—
189	524035.96	1356049.97	Метод спутниковых геодезических измерений (определений)	0.50	—
190	524158.85	1356091.35	Метод спутниковых геодезических измерений (определений)	0.50	—
191	524155.93	1356099.60	Метод спутниковых геодезических измерений (определений)	0.50	—
192	524228.66	1356125.25	Метод спутниковых геодезических измерений (определений)	0.50	—
193	524222.09	1356232.89	Метод спутниковых геодезических измерений (определений)	0.50	—
194	524201.73	1356290.29	Метод спутниковых геодезических измерений (определений)	0.50	—

195	524181.90	1356318.77	Метод спутниковых геодезических измерений (определений)	0.50	—
196	524171.99	1356350.08	Метод спутниковых геодезических измерений (определений)	0.50	—
197	524157.21	1356424.93	Метод спутниковых геодезических измерений (определений)	0.50	—
198	524156.88	1356473.27	Метод спутниковых геодезических измерений (определений)	0.50	—
199	524163.82	1356527.94	Метод спутниковых геодезических измерений (определений)	0.50	—
200	524182.08	1356605.02	Метод спутниковых геодезических измерений (определений)	0.50	—
201	524227.22	1356678.50	Метод спутниковых геодезических измерений (определений)	0.50	—
202	524262.79	1356738.47	Метод спутниковых геодезических измерений (определений)	0.50	—
203	524212.73	1356769.25	Метод спутниковых геодезических измерений (определений)	0.50	—
204	524217.04	1356775.00	Метод спутниковых геодезических измерений (определений)	0.50	—
205	524164.21	1356814.73	Метод спутниковых геодезических измерений (определений)	0.50	—
206	524159.39	1356808.33	Метод спутниковых геодезических измерений (определений)	0.50	—
207	524145.92	1356818.48	Метод спутниковых геодезических измерений (определений)	0.50	—
208	524136.20	1356887.64	Метод спутниковых геодезических измерений (определений)	0.50	—
209	524144.32	1356888.83	Метод спутниковых геодезических измерений (определений)	0.50	—
210	524134.48	1356956.06	Метод спутниковых геодезических измерений (определений)	0.50	—
211	524127.00	1356954.97	Метод спутниковых геодезических измерений (определений)	0.50	—
212	524112.19	1357057.13	Метод спутниковых геодезических измерений (определений)	0.50	—

213	524116.24	1357057.71	Метод спутниковых геодезических измерений (определений)	0.50	—
214	524103.82	1357143.61	Метод спутниковых геодезических измерений (определений)	0.50	—
215	524099.86	1357143.03	Метод спутниковых геодезических измерений (определений)	0.50	—
216	524091.20	1357202.38	Метод спутниковых геодезических измерений (определений)	0.50	—
217	524099.45	1357203.59	Метод спутниковых геодезических измерений (определений)	0.50	—
218	524089.86	1357269.09	Метод спутниковых геодезических измерений (определений)	0.50	—
219	524082.18	1357267.96	Метод спутниковых геодезических измерений (определений)	0.50	—
220	524070.59	1357347.00	Метод спутниковых геодезических измерений (определений)	0.50	—
221	524079.19	1357348.33	Метод спутниковых геодезических измерений (определений)	0.50	—
222	524069.18	1357413.81	Метод спутниковых геодезических измерений (определений)	0.50	—
223	524062.05	1357412.72	Метод спутниковых геодезических измерений (определений)	0.50	—
224	524046.42	1357514.84	Метод спутниковых геодезических измерений (определений)	0.50	—
225	524055.50	1357516.23	Метод спутниковых геодезических измерений (определений)	0.50	—
226	524045.43	1357582.03	Метод спутниковых геодезических измерений (определений)	0.50	—
227	524037.52	1357580.82	Метод спутниковых геодезических измерений (определений)	0.50	—
228	524029.27	1357634.76	Метод спутниковых геодезических измерений (определений)	0.50	—
229	524027.10	1357661.93	Метод спутниковых геодезических измерений (определений)	0.50	—
230	524033.50	1357662.77	Метод спутниковых геодезических измерений (определений)	0.50	—

231	524024.99	1357727.78	Метод спутниковых геодезических измерений (определений)	0.50	—
232	524016.50	1357726.78	Метод спутниковых геодезических измерений (определений)	0.50	—
233	524012.48	1357757.67	Метод спутниковых геодезических измерений (определений)	0.50	—
234	524021.60	1357768.62	Метод спутниковых геодезических измерений (определений)	0.50	—
235	524046.88	1357796.98	Метод спутниковых геодезических измерений (определений)	0.50	—
236	524067.95	1357822.99	Метод спутниковых геодезических измерений (определений)	0.50	—
237	524008.14	1357870.29	Метод спутниковых геодезических измерений (определений)	0.50	—
238	524010.79	1357876.43	Метод спутниковых геодезических измерений (определений)	0.50	—
239	524039.73	1357930.33	Метод спутниковых геодезических измерений (определений)	0.50	—
240	524044.96	1357927.53	Метод спутниковых геодезических измерений (определений)	0.50	—
241	524077.25	1357987.65	Метод спутниковых геодезических измерений (определений)	0.50	—
242	524072.35	1357990.28	Метод спутниковых геодезических измерений (определений)	0.50	—
243	524116.00	1358071.57	Метод спутниковых геодезических измерений (определений)	0.50	—
244	524122.64	1358068.00	Метод спутниковых геодезических измерений (определений)	0.50	—
245	524153.77	1358126.01	Метод спутниковых геодезических измерений (определений)	0.50	—
246	524146.94	1358129.68	Метод спутниковых геодезических измерений (определений)	0.50	—
247	524174.99	1358181.93	Метод спутниковых геодезических измерений (определений)	0.50	—
248	524179.87	1358200.81	Метод спутниковых геодезических измерений (определений)	0.50	—

249	524186.21	1358199.18	Метод спутниковых геодезических измерений (определений)	0.50	—
250	524202.68	1358263.02	Метод спутниковых геодезических измерений (определений)	0.50	—
251	524194.90	1358265.03	Метод спутниковых геодезических измерений (определений)	0.50	—
252	524200.46	1358286.59	Метод спутниковых геодезических измерений (определений)	0.50	—
253	524213.45	1358331.88	Метод спутниковых геодезических измерений (определений)	0.50	—
254	524218.23	1358330.50	Метод спутниковых геодезических измерений (определений)	0.50	—
255	524236.63	1358393.74	Метод спутниковых геодезических измерений (определений)	0.50	—
256	524230.84	1358395.43	Метод спутниковых геодезических измерений (определений)	0.50	—
257	524254.75	1358481.10	Метод спутниковых геодезических измерений (определений)	0.50	—
258	524259.49	1358479.73	Метод спутниковых геодезических измерений (определений)	0.50	—
259	524278.01	1358543.39	Метод спутниковых геодезических измерений (определений)	0.50	—
260	524271.93	1358545.16	Метод спутниковых геодезических измерений (определений)	0.50	—
261	524276.95	1358562.43	Метод спутниковых геодезических измерений (определений)	0.50	—
262	524302.04	1358609.31	Метод спутниковых геодезических измерений (определений)	0.50	—
263	524307.31	1358606.48	Метод спутниковых геодезических измерений (определений)	0.50	—
264	524338.60	1358664.99	Метод спутниковых геодезических измерений (определений)	0.50	—
265	524333.01	1358667.97	Метод спутниковых геодезических измерений (определений)	0.50	—
266	524350.91	1358701.40	Метод спутниковых геодезических измерений (определений)	0.50	—

267	524362.40	1358750.40	Метод спутниковых геодезических измерений (определений)	0.50	—
268	524367.14	1358749.13	Метод спутниковых геодезических измерений (определений)	0.50	—
269	524384.27	1358813.11	Метод спутниковых геодезических измерений (определений)	0.50	—
270	524377.70	1358814.87	Метод спутниковых геодезических измерений (определений)	0.50	—
271	524378.08	1358816.28	Метод спутниковых геодезических измерений (определений)	0.50	—
272	524437.67	1358929.37	Метод спутниковых геодезических измерений (определений)	0.50	—
273	524445.14	1358925.60	Метод спутниковых геодезических измерений (определений)	0.50	—
274	524474.92	1358984.61	Метод спутниковых геодезических измерений (определений)	0.50	—
275	524467.77	1358988.22	Метод спутниковых геодезических измерений (определений)	0.50	—
276	524510.88	1359073.72	Метод спутниковых геодезических измерений (определений)	0.50	—
277	524519.68	1359070.08	Метод спутниковых геодезических измерений (определений)	0.50	—
278	524544.82	1359130.97	Метод спутниковых геодезических измерений (определений)	0.50	—
279	524537.68	1359134.02	Метод спутниковых геодезических измерений (определений)	0.50	—
280	524554.80	1359174.21	Метод спутниковых геодезических измерений (определений)	0.50	—
281	524580.48	1359207.04	Метод спутниковых геодезических измерений (определений)	0.50	—
282	524586.79	1359202.12	Метод спутниковых геодезических измерений (определений)	0.50	—
283	524627.51	1359254.15	Метод спутниковых геодезических измерений (определений)	0.50	—
284	524621.11	1359259.16	Метод спутниковых геодезических измерений (определений)	0.50	—

285	524631.74	1359272.72	Метод спутниковых геодезических измерений (определений)	0.50	—
286	524633.03	1359332.30	Метод спутниковых геодезических измерений (определений)	0.50	—
287	524542.93	1359445.83	Метод спутниковых геодезических измерений (определений)	0.50	—
288	524561.70	1359459.88	Метод спутниковых геодезических измерений (определений)	0.50	—
289	524481.27	1359567.37	Метод спутниковых геодезических измерений (определений)	0.50	—
290	524470.02	1359571.00	Метод спутниковых геодезических измерений (определений)	0.50	—
291	524505.97	1359682.22	Метод спутниковых геодезических измерений (определений)	0.50	—
292	524509.27	1359723.71	Метод спутниковых геодезических измерений (определений)	0.50	—
293	524517.54	1359723.05	Метод спутниковых геодезических измерений (определений)	0.50	—
294	524522.78	1359788.90	Метод спутниковых геодезических измерений (определений)	0.50	—
295	524514.28	1359789.56	Метод спутниковых геодезических измерений (определений)	0.50	—
296	524517.94	1359835.73	Метод спутниковых геодезических измерений (определений)	0.50	—
297	524527.01	1359835.19	Метод спутниковых геодезических измерений (определений)	0.50	—
298	524530.91	1359900.91	Метод спутниковых геодезических измерений (определений)	0.50	—
299	524523.12	1359901.38	Метод спутниковых геодезических измерений (определений)	0.50	—
300	524525.25	1359936.91	Метод спутниковых геодезических измерений (определений)	0.50	—
301	524523.49	1359942.01	Метод спутниковых геодезических измерений (определений)	0.50	—
302	524519.94	1360008.83	Метод спутниковых геодезических измерений (определений)	0.50	—

303	524527.50	1360009.23	Метод спутниковых геодезических измерений (определений)	0.50	—
304	524524.00	1360075.17	Метод спутниковых геодезических измерений (определений)	0.50	—
305	524515.92	1360074.73	Метод спутниковых геодезических измерений (определений)	0.50	—
306	524513.58	1360118.80	Метод спутниковых геодезических измерений (определений)	0.50	—
307	524510.14	1360143.71	Метод спутниковых геодезических измерений (определений)	0.50	—
308	524493.55	1360178.98	Метод спутниковых геодезических измерений (определений)	0.50	—
309	524500.93	1360182.53	Метод спутниковых геодезических измерений (определений)	0.50	—
310	524472.30	1360241.95	Метод спутниковых геодезических измерений (определений)	0.50	—
311	524464.80	1360238.34	Метод спутниковых геодезических измерений (определений)	0.50	—
312	524416.20	1360339.26	Метод спутниковых геодезических измерений (определений)	0.50	—
313	524423.52	1360342.79	Метод спутниковых геодезических измерений (определений)	0.50	—
314	524395.79	1360400.41	Метод спутниковых геодезических измерений (определений)	0.50	—
315	524388.55	1360396.93	Метод спутниковых геодезических измерений (определений)	0.50	—
316	524365.69	1360444.38	Метод спутниковых геодезических измерений (определений)	0.50	—
317	524357.07	1360458.29	Метод спутниковых геодезических измерений (определений)	0.50	—
318	524360.94	1360460.70	Метод спутниковых геодезических измерений (определений)	0.50	—
319	524338.07	1360511.65	Метод спутниковых геодезических измерений (определений)	0.50	—
320	524276.30	1360533.62	Метод спутниковых геодезических измерений (определений)	0.50	—

321	524233.06	1360586.71	Метод спутниковых геодезических измерений (определений)	0.50	—
322	524239.26	1360591.76	Метод спутниковых геодезических измерений (определений)	0.50	—
323	524197.53	1360643.03	Метод спутниковых геодезических измерений (определений)	0.50	—
324	524190.92	1360637.64	Метод спутниковых геодезических измерений (определений)	0.50	—
325	524131.59	1360710.50	Метод спутниковых геодезических измерений (определений)	0.50	—
326	524137.66	1360715.45	Метод спутниковых геодезических измерений (определений)	0.50	—
327	524096.03	1360766.57	Метод спутниковых геодезических измерений (определений)	0.50	—
328	524089.69	1360761.40	Метод спутниковых геодезических измерений (определений)	0.50	—
329	524053.70	1360805.59	Метод спутниковых геодезических измерений (определений)	0.50	—
330	524054.94	1360863.08	Метод спутниковых геодезических измерений (определений)	0.50	—
331	524079.09	1361062.32	Метод спутниковых геодезических измерений (определений)	0.50	—
332	524037.42	1361108.06	Метод спутниковых геодезических измерений (определений)	0.50	—
333	524019.66	1361172.61	Метод спутниковых геодезических измерений (определений)	0.50	—
334	523965.12	1361233.84	Метод спутниковых геодезических измерений (определений)	0.50	—
335	523970.35	1361238.49	Метод спутниковых геодезических измерений (определений)	0.50	—
336	523929.00	1361284.88	Метод спутниковых геодезических измерений (определений)	0.50	—
337	523923.78	1361280.22	Метод спутниковых геодезических измерений (определений)	0.50	—
338	523869.85	1361340.73	Метод спутниковых геодезических измерений (определений)	0.50	—

339	523875.01	1361345.34	Метод спутниковых геодезических измерений (определений)	0.50	—
340	523833.74	1361391.69	Метод спутниковых геодезических измерений (определений)	0.50	—
341	523828.51	1361387.05	Метод спутниковых геодезических измерений (определений)	0.50	—
342	523794.77	1361424.95	Метод спутниковых геодезических измерений (определений)	0.50	—
343	523800.00	1361429.61	Метод спутниковых геодезических измерений (определений)	0.50	—
344	523758.71	1361475.96	Метод спутниковых геодезических измерений (определений)	0.50	—
345	523753.47	1361471.31	Метод спутниковых геодезических измерений (определений)	0.50	—
346	523693.50	1361538.61	Метод спутниковых геодезических измерений (определений)	0.50	—
347	523656.95	1361506.06	Метод спутниковых геодезических измерений (определений)	0.50	—
348	523647.40	1361516.78	Метод спутниковых геодезических измерений (определений)	0.50	—
349	523631.68	1361502.77	Метод спутниковых геодезических измерений (определений)	0.50	—
350	523585.03	1361555.12	Метод спутниковых геодезических измерений (определений)	0.50	—
351	523590.25	1361559.78	Метод спутниковых геодезических измерений (определений)	0.50	—
352	523548.94	1361606.14	Метод спутниковых геодезических измерений (определений)	0.50	—
353	523543.72	1361601.48	Метод спутниковых геодезических измерений (определений)	0.50	—
354	523477.85	1361675.39	Метод спутниковых геодезических измерений (определений)	0.50	—
355	523481.59	1361678.71	Метод спутниковых геодезических измерений (определений)	0.50	—
356	523445.57	1361719.14	Метод спутниковых геодезических измерений (определений)	0.50	—

357	523441.83	1361715.81	Метод спутниковых геодезических измерений (определений)	0.50	–
358	523407.74	1361754.06	Метод спутниковых геодезических измерений (определений)	0.50	–
359	523301.31	1361873.50	Метод спутниковых геодезических измерений (определений)	0.50	–
360	523200.30	1361888.58	Метод спутниковых геодезических измерений (определений)	0.50	–
361	523201.53	1361897.33	Метод спутниковых геодезических измерений (определений)	0.50	–
1	523026.80	1362079.68	Метод спутниковых геодезических измерений (определений)	0.50	–


3. Сведения о характерных точках части (частей) границы объекта

Обозначение характерных точек части границы	Координаты, м		Метод определения координат характерной точки	Средняя квадратическая погрешность положения характерной точки (Mt), м	Описание обозначения точки на местности (при наличии)
	X	Y			
1	2	3	4	5	6
Часть № –					
–	–	–	–	–	–

Прохождение границы		Описание прохождения границы
от точки	до точки	
1	2	3
–	–	–

План границ объекта

Обзорный план

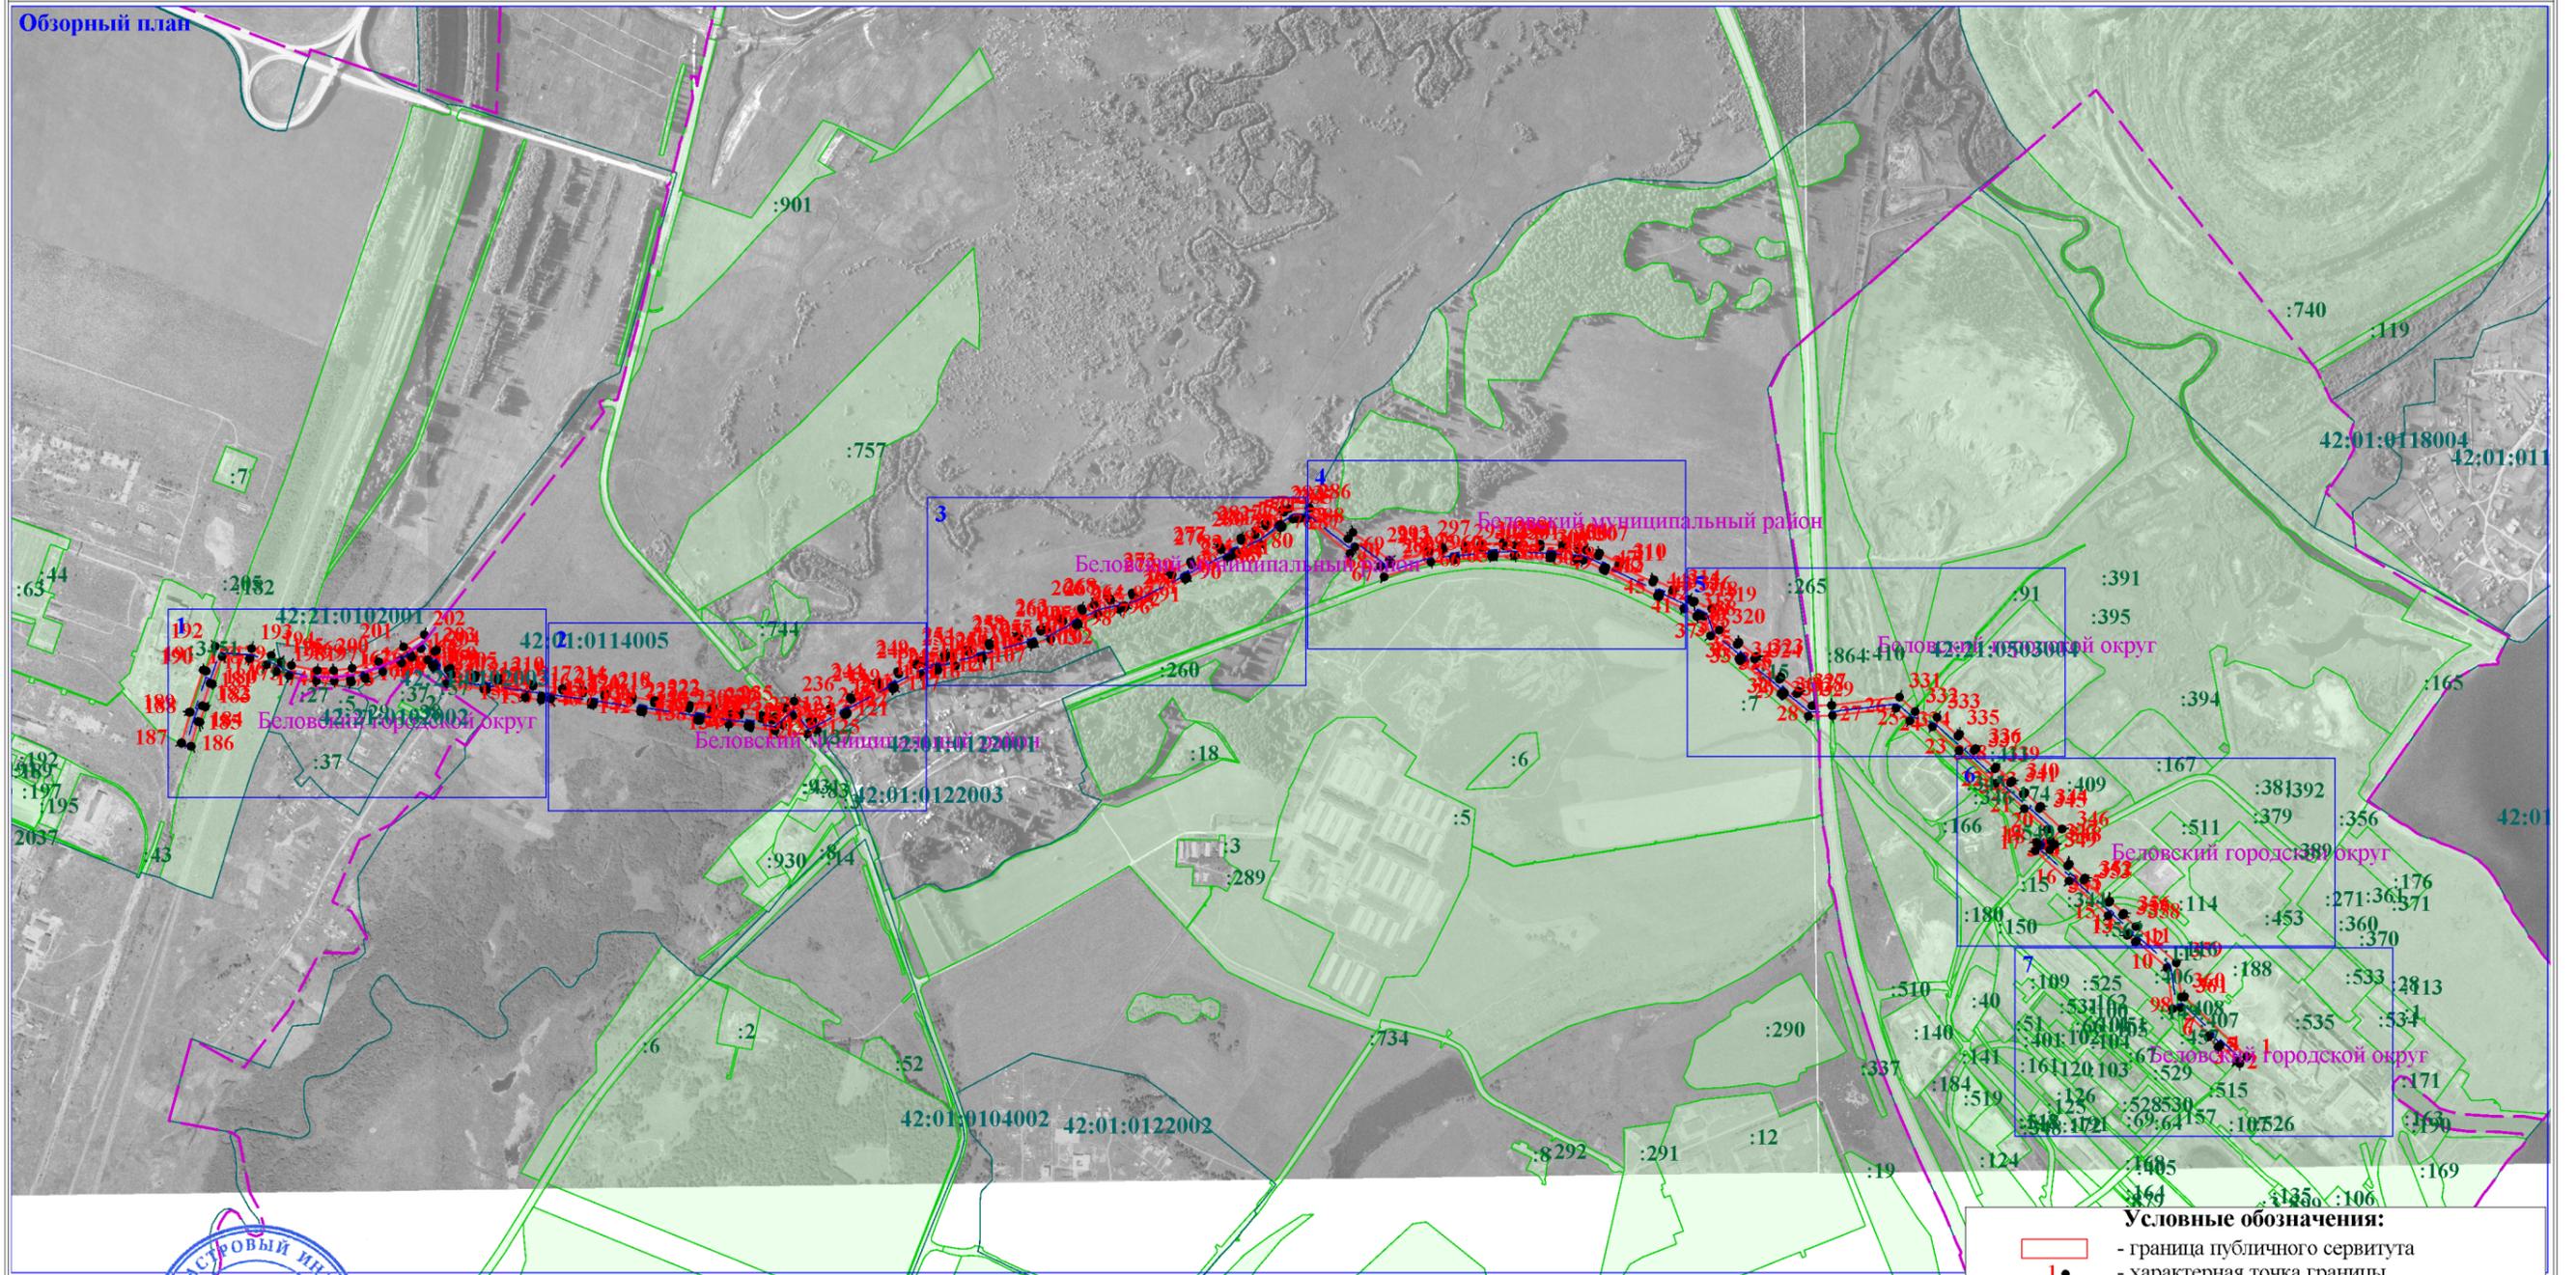

Масштаб 1:20 000

Подпись _____ М.С. Демидова Дата "_06_" 04 2021 г.




Место для оттиска печати (при наличии) лица, составившего описание местоположения границ объекта

Условные обозначения:	
	- граница публичного сервитута
	- характерная точка границы
	- граница кадастрового квартала
	- кадастровый номер квартала
	- зарегистрированные участки
	- обозначение зарегистрированного участка
	- проектируемая ось теплосети

Раздел 4

План границ объекта

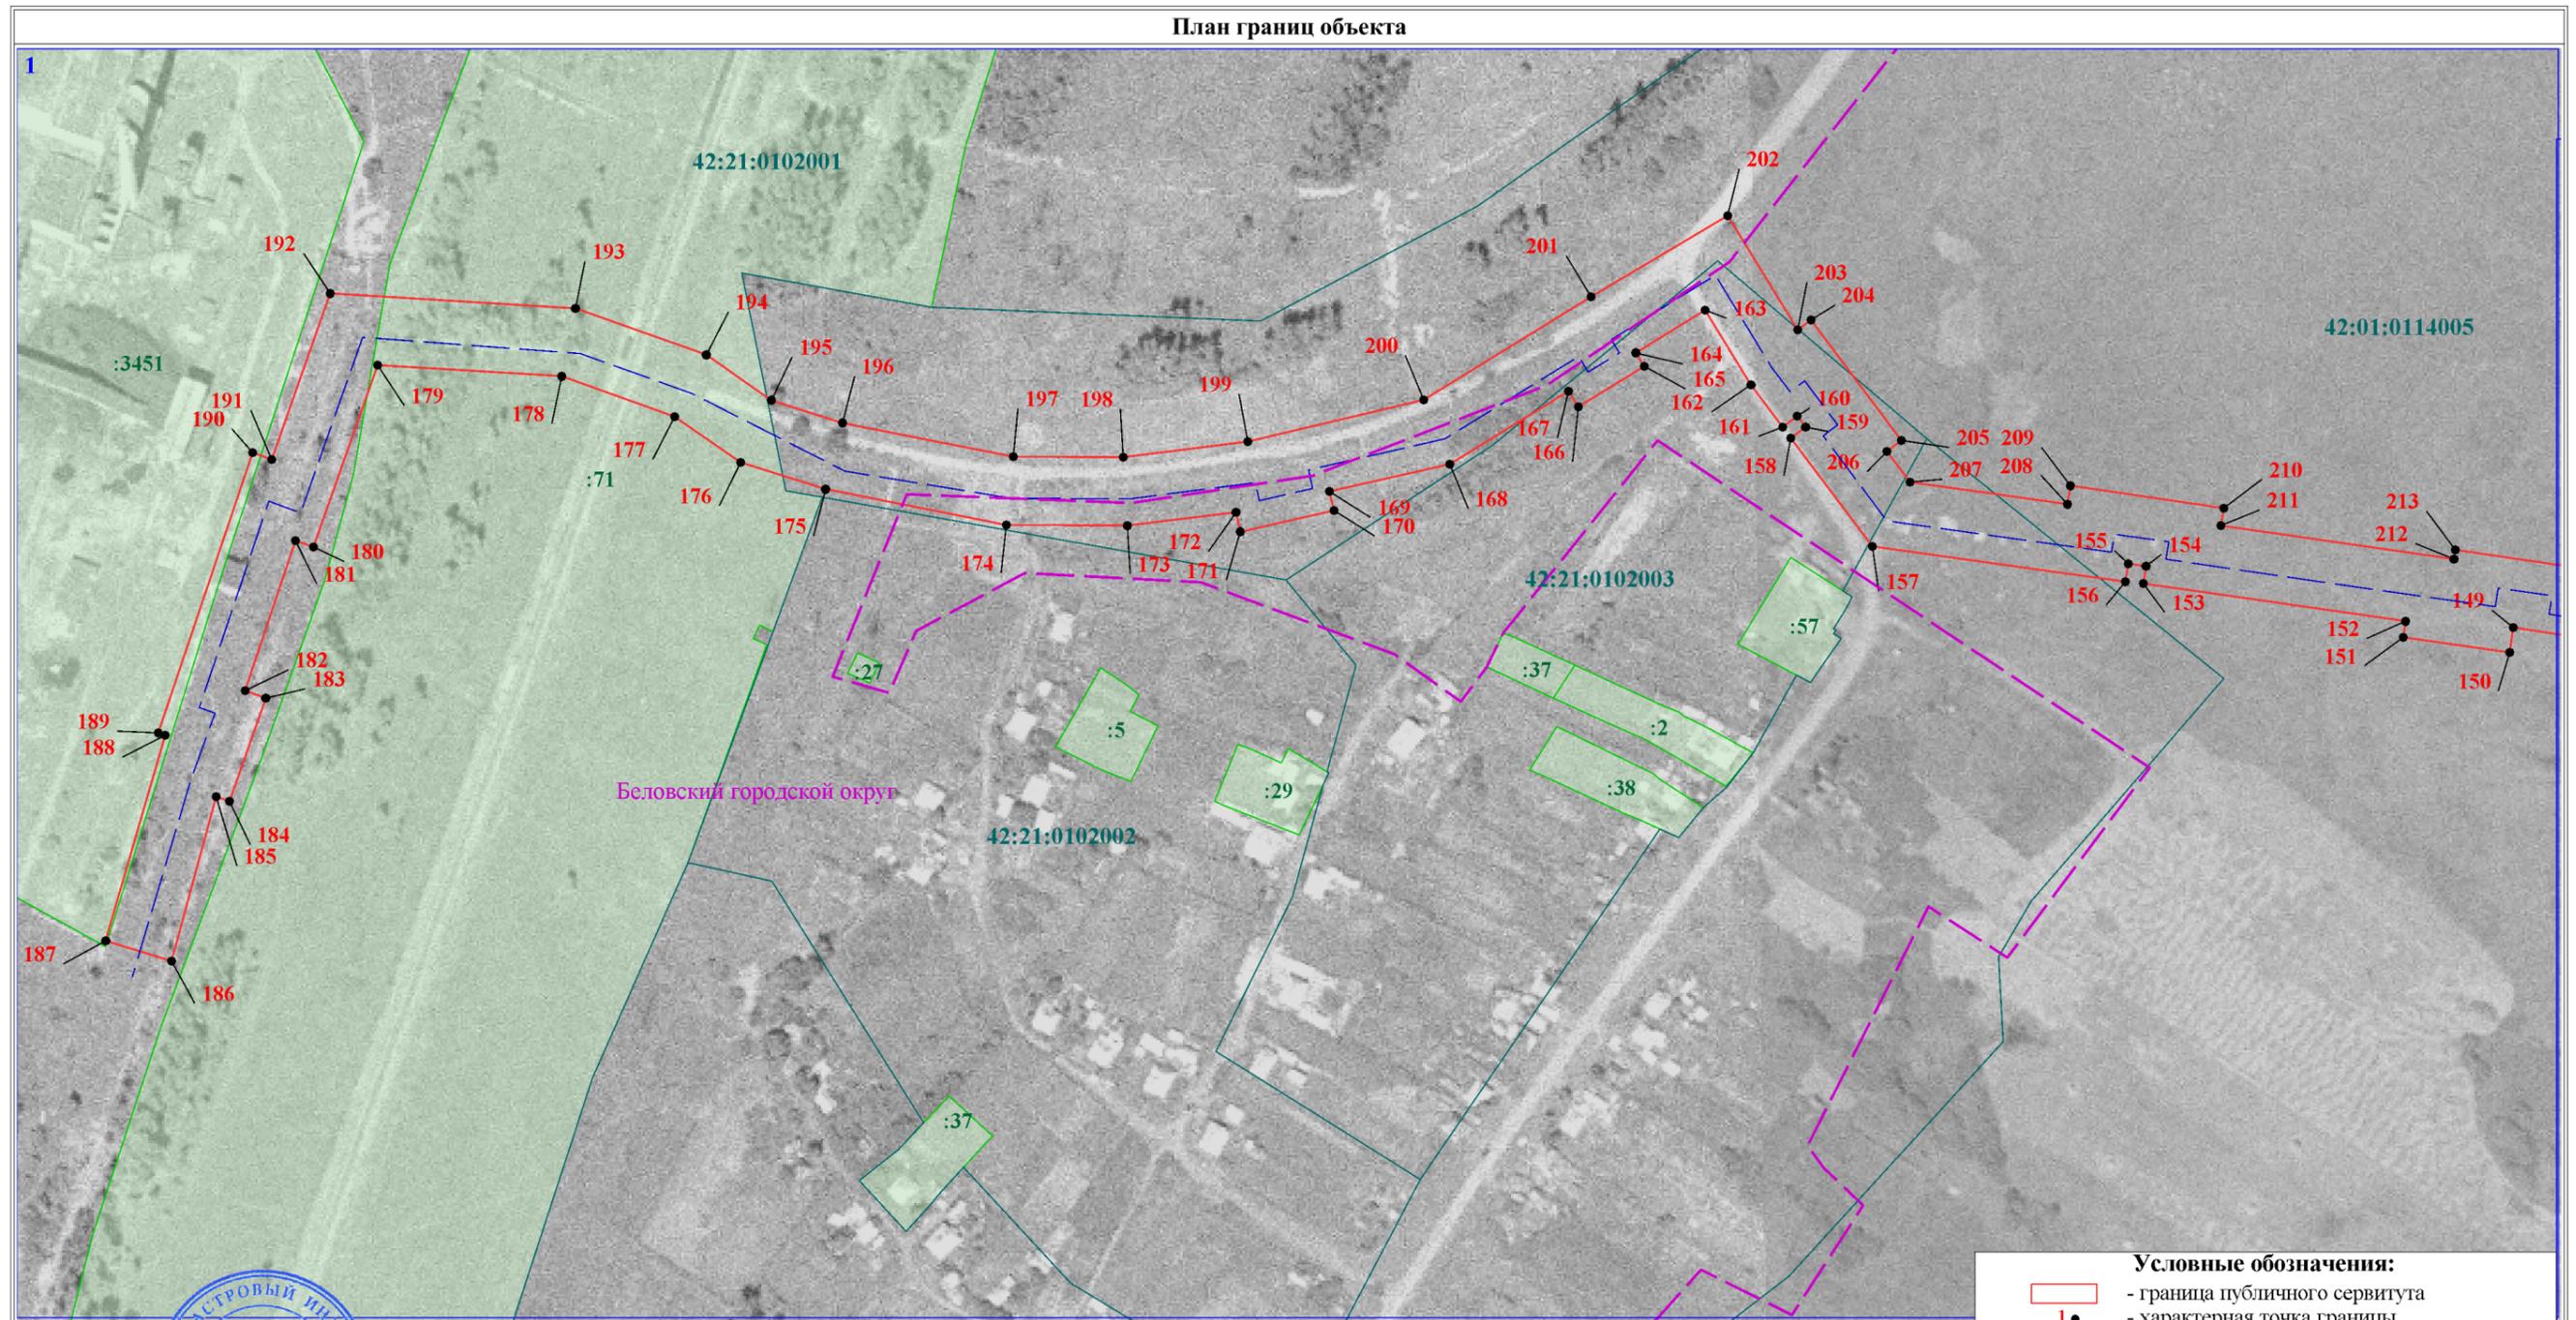

Масштаб 1:3 000

Условные обозначения:

	- граница публичного сервитута
	- характерная точка границы
	- граница кадастрового квартала
	- кадастровый номер квартала
	- зарегистрированные участки
	- обозначение зарегистрированного участка
	- проектируемая ось теплосети




Подпись _____ М.С. Демидова Дата "_06_" ____ 04 ____ 2021__ г.

Место для отиска печати (при наличии) лица, составившего описание местоположения границ объекта

Раздел 4

План границ объекта

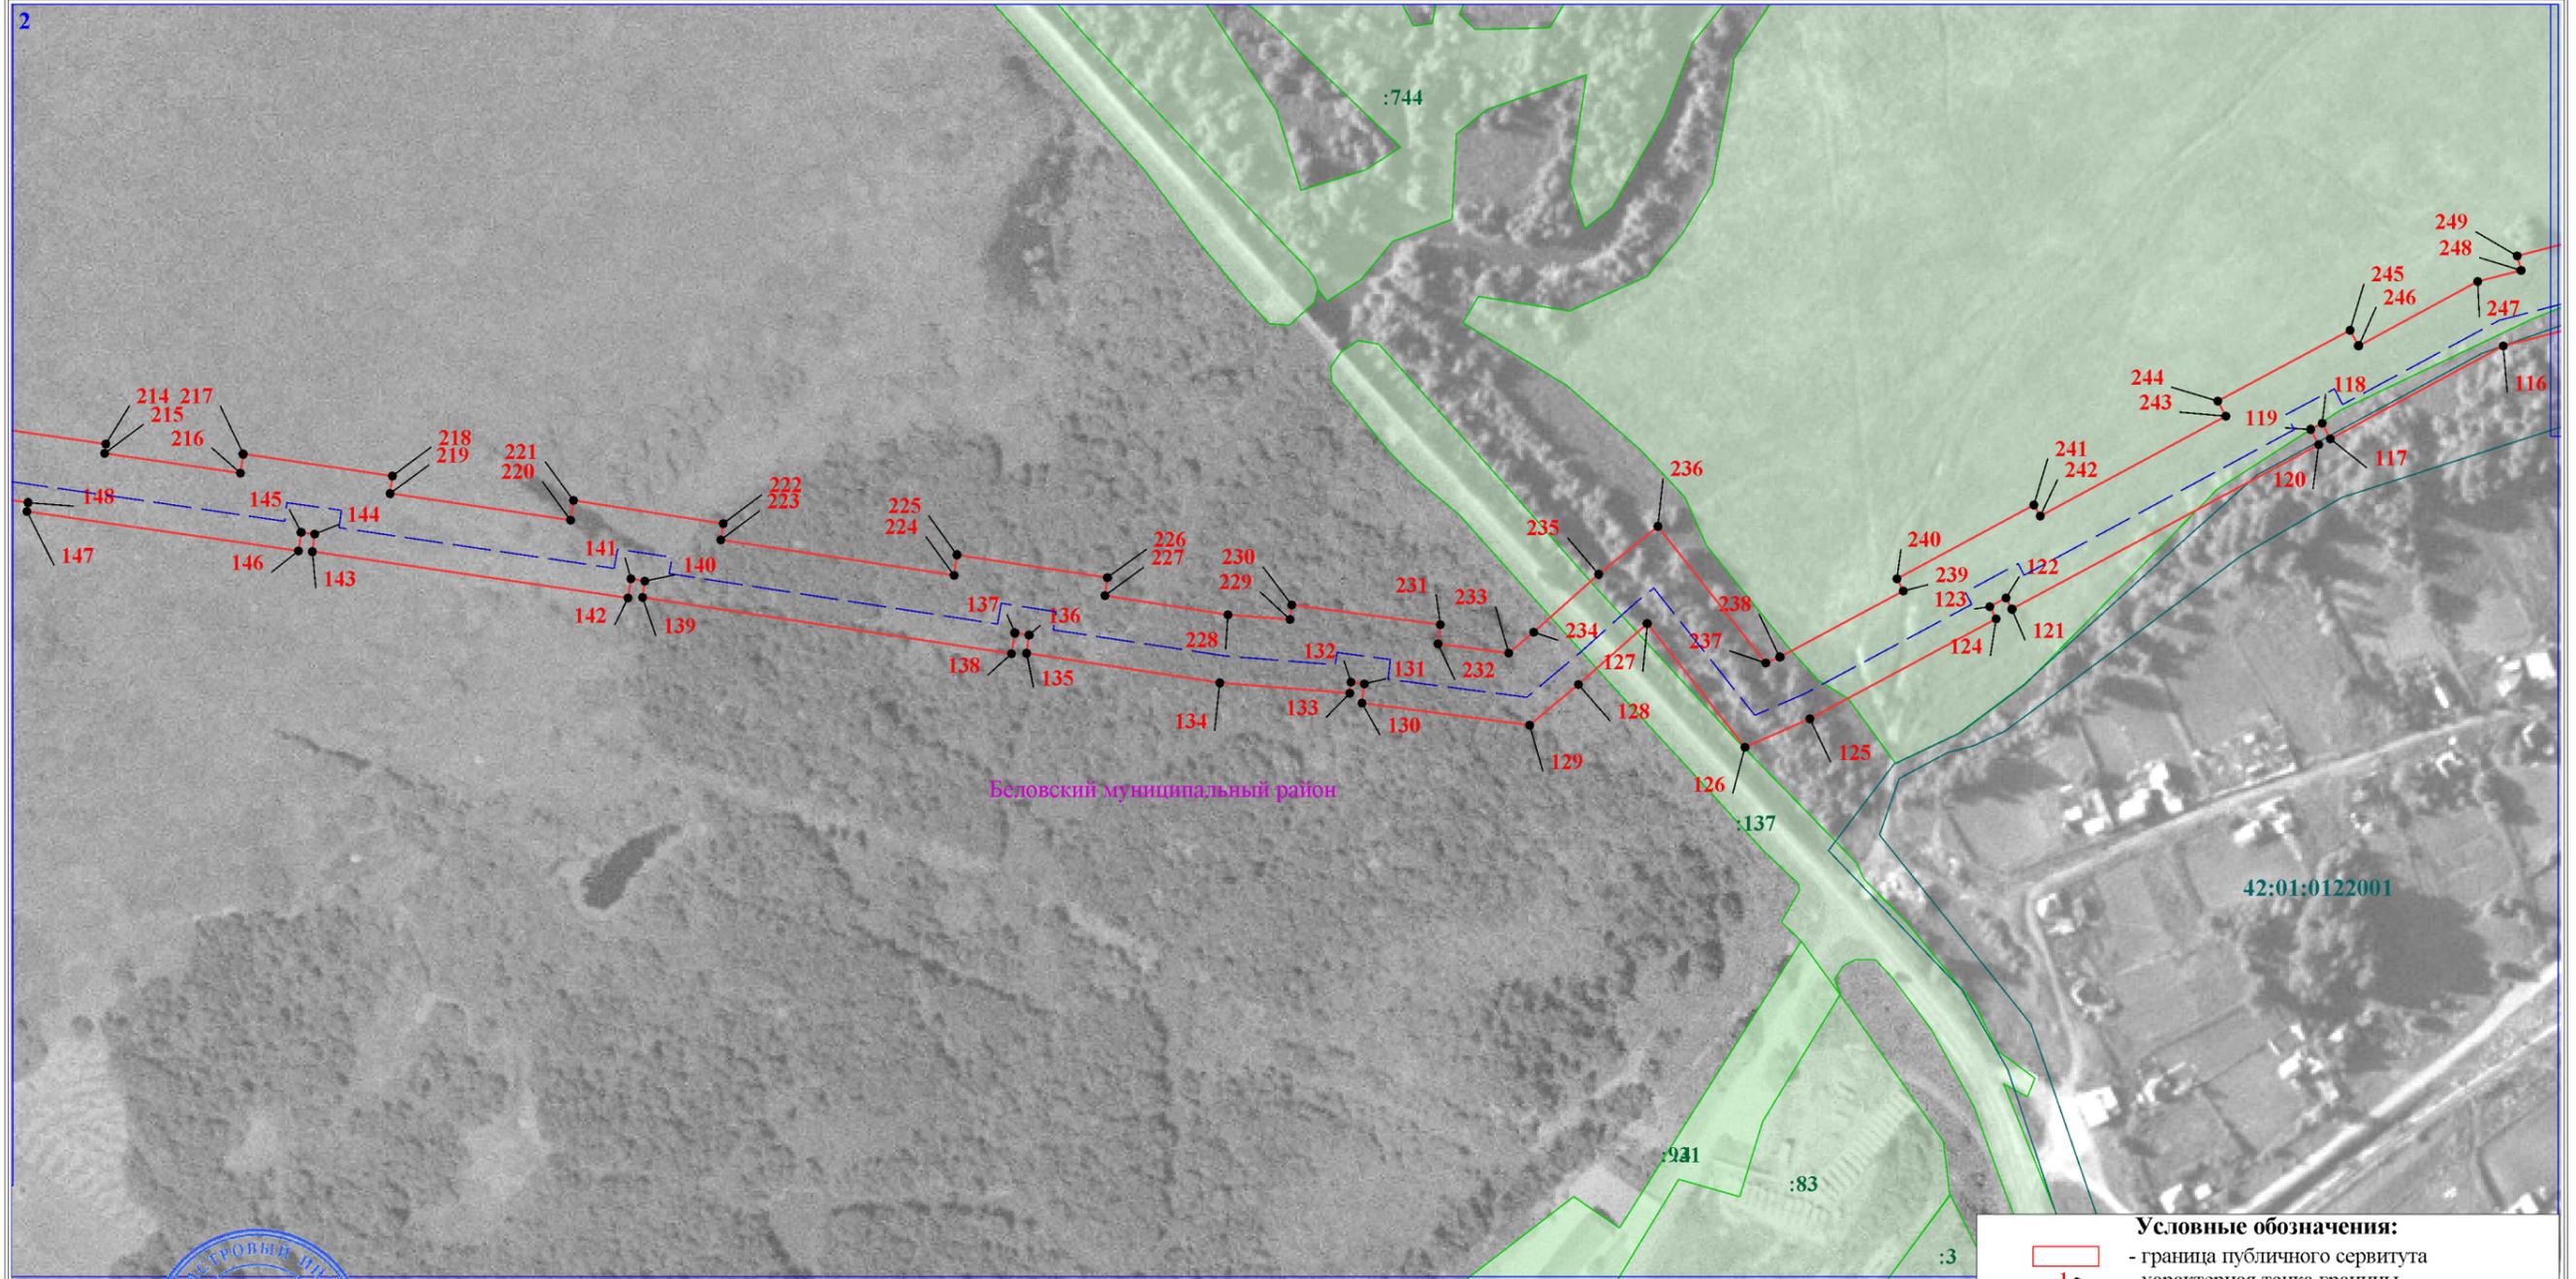

Масштаб 1:3 000

Условные обозначения:	
	- граница публичного сервитута
	- характерная точка границы
	- граница кадастрового квартала
	- проектируемая ось теплосети
	- зарегистрированные участки
	- обозначение зарегистрированного участка




Подпись _____ М.С. Демидова Дата "_06_" ____04____2021__ г.

Место для оттиска печати (при наличии) лица, составившего описание местоположения границ объекта

Раздел 4

План границ объекта

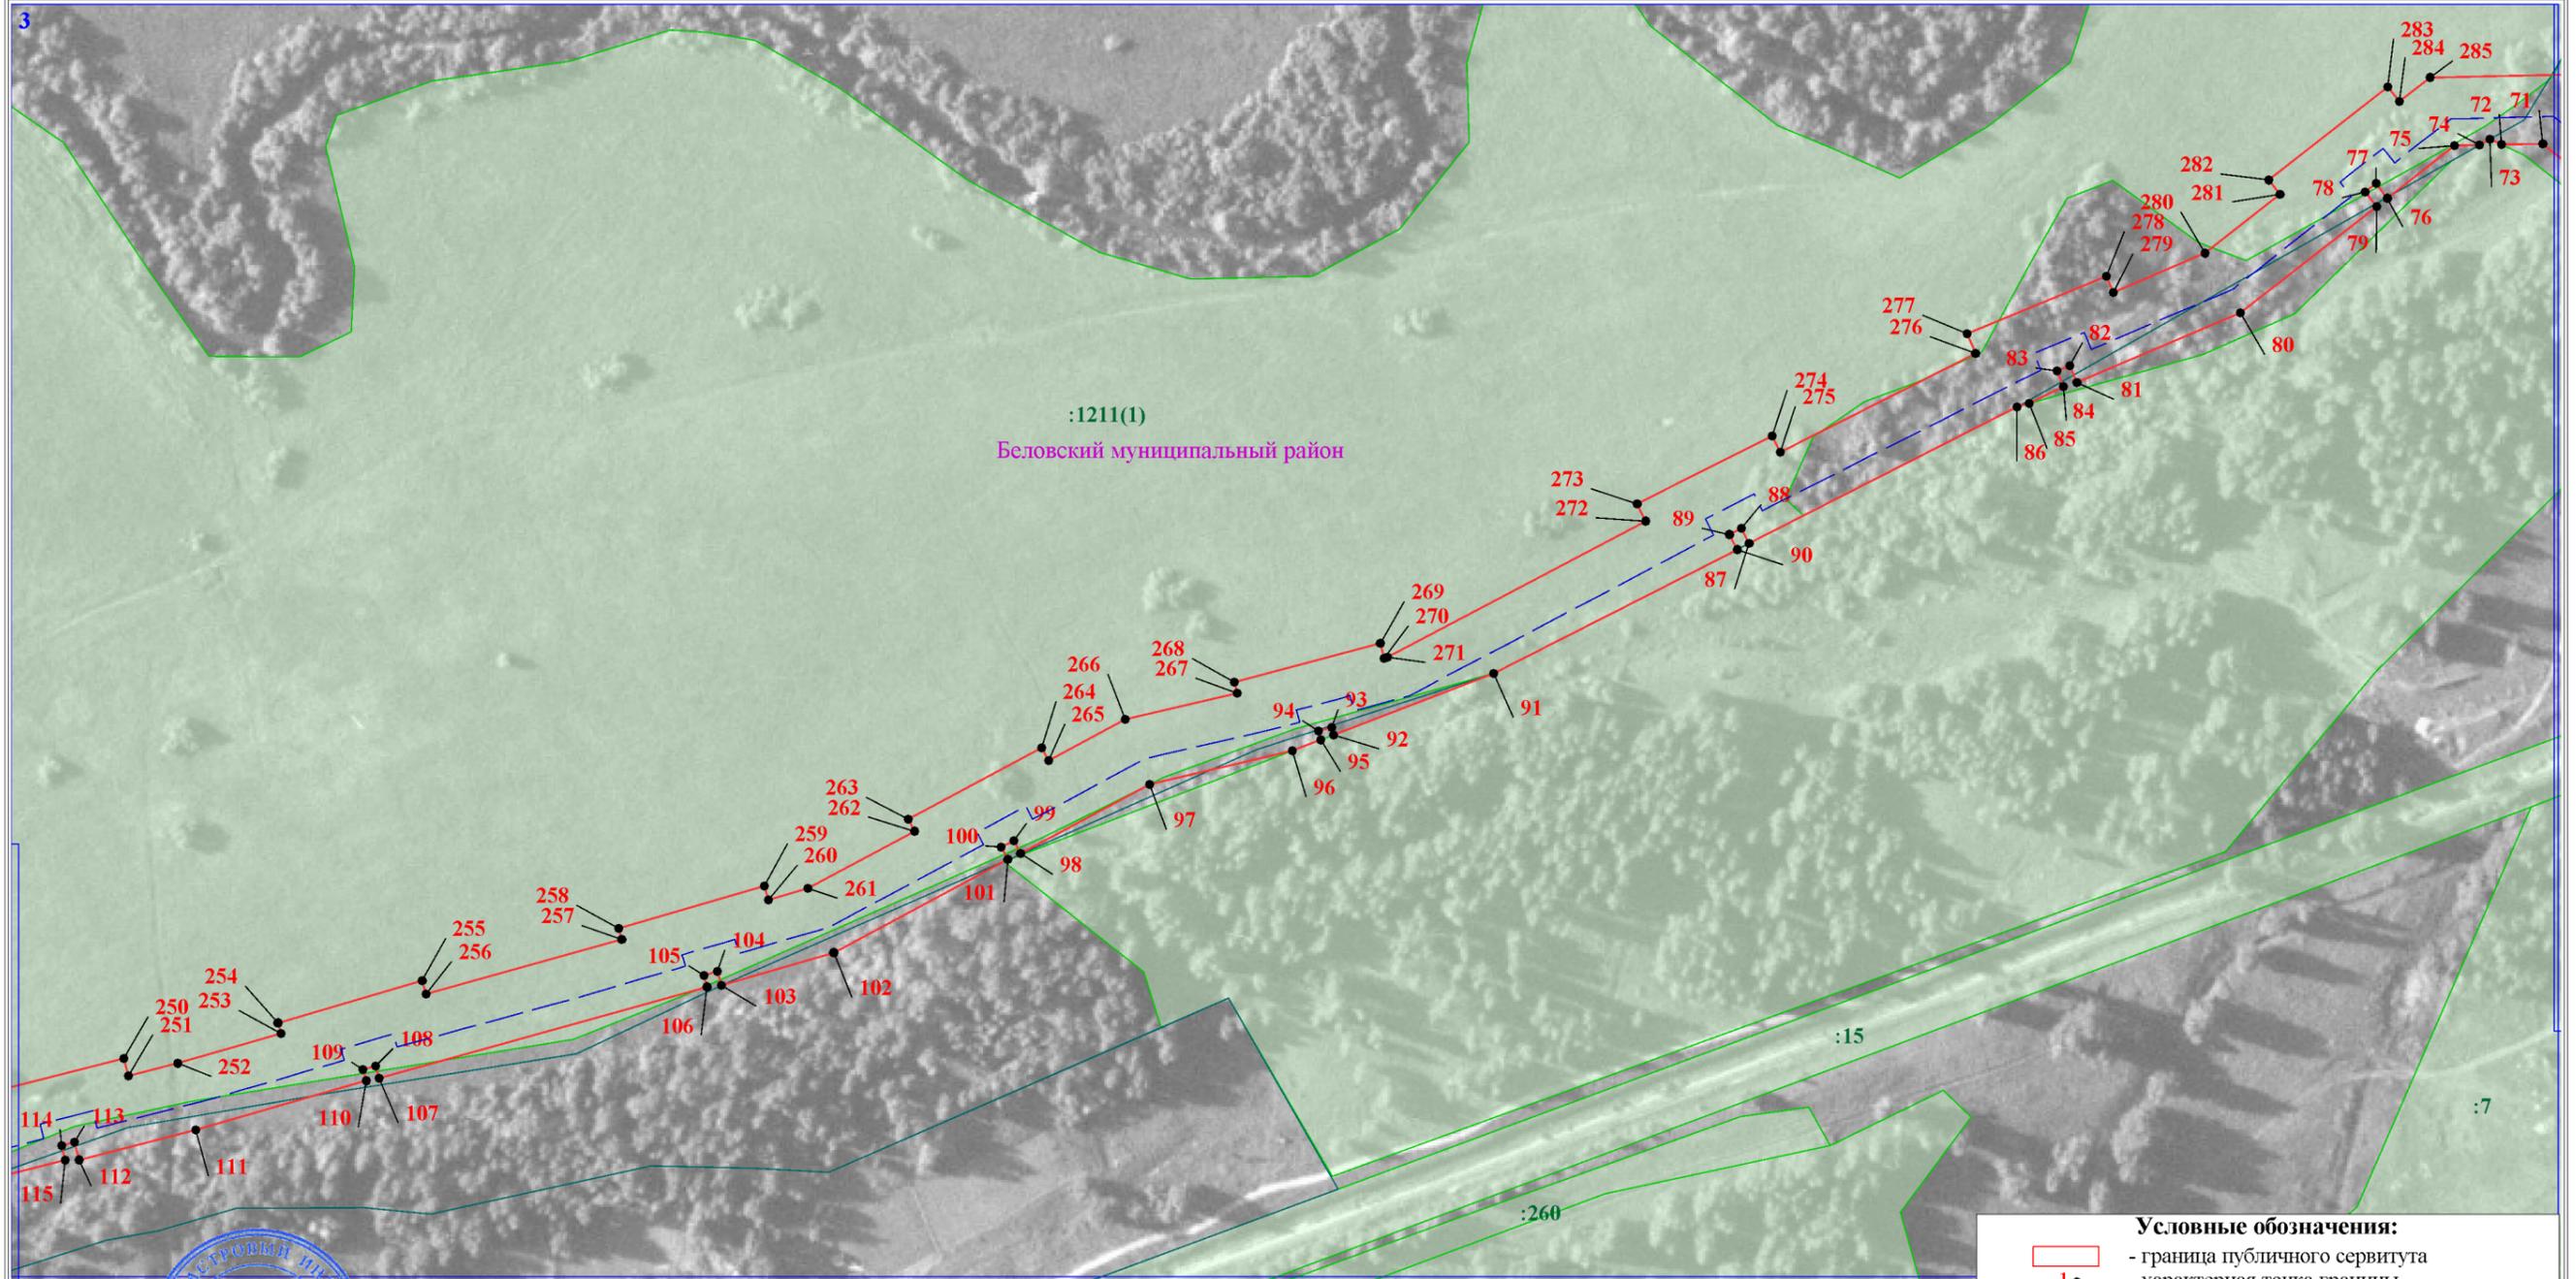

Масштаб 1:3 000

Подпись _____ М.С. Демидова Дата "_06_" ____04____2021__ г.




Место для оттиска печати (при наличии) лица, составившего описание местоположения границ объекта

Условные обозначения:	
	- граница публичного сервитута
	- характерная точка границы
	- граница кадастрового квартала
	- кадастровый номер квартала
	- зарегистрированные участки
	- обозначение зарегистрированного участка
	- проектируемая ось теплосети

Раздел 4

План границ объекта

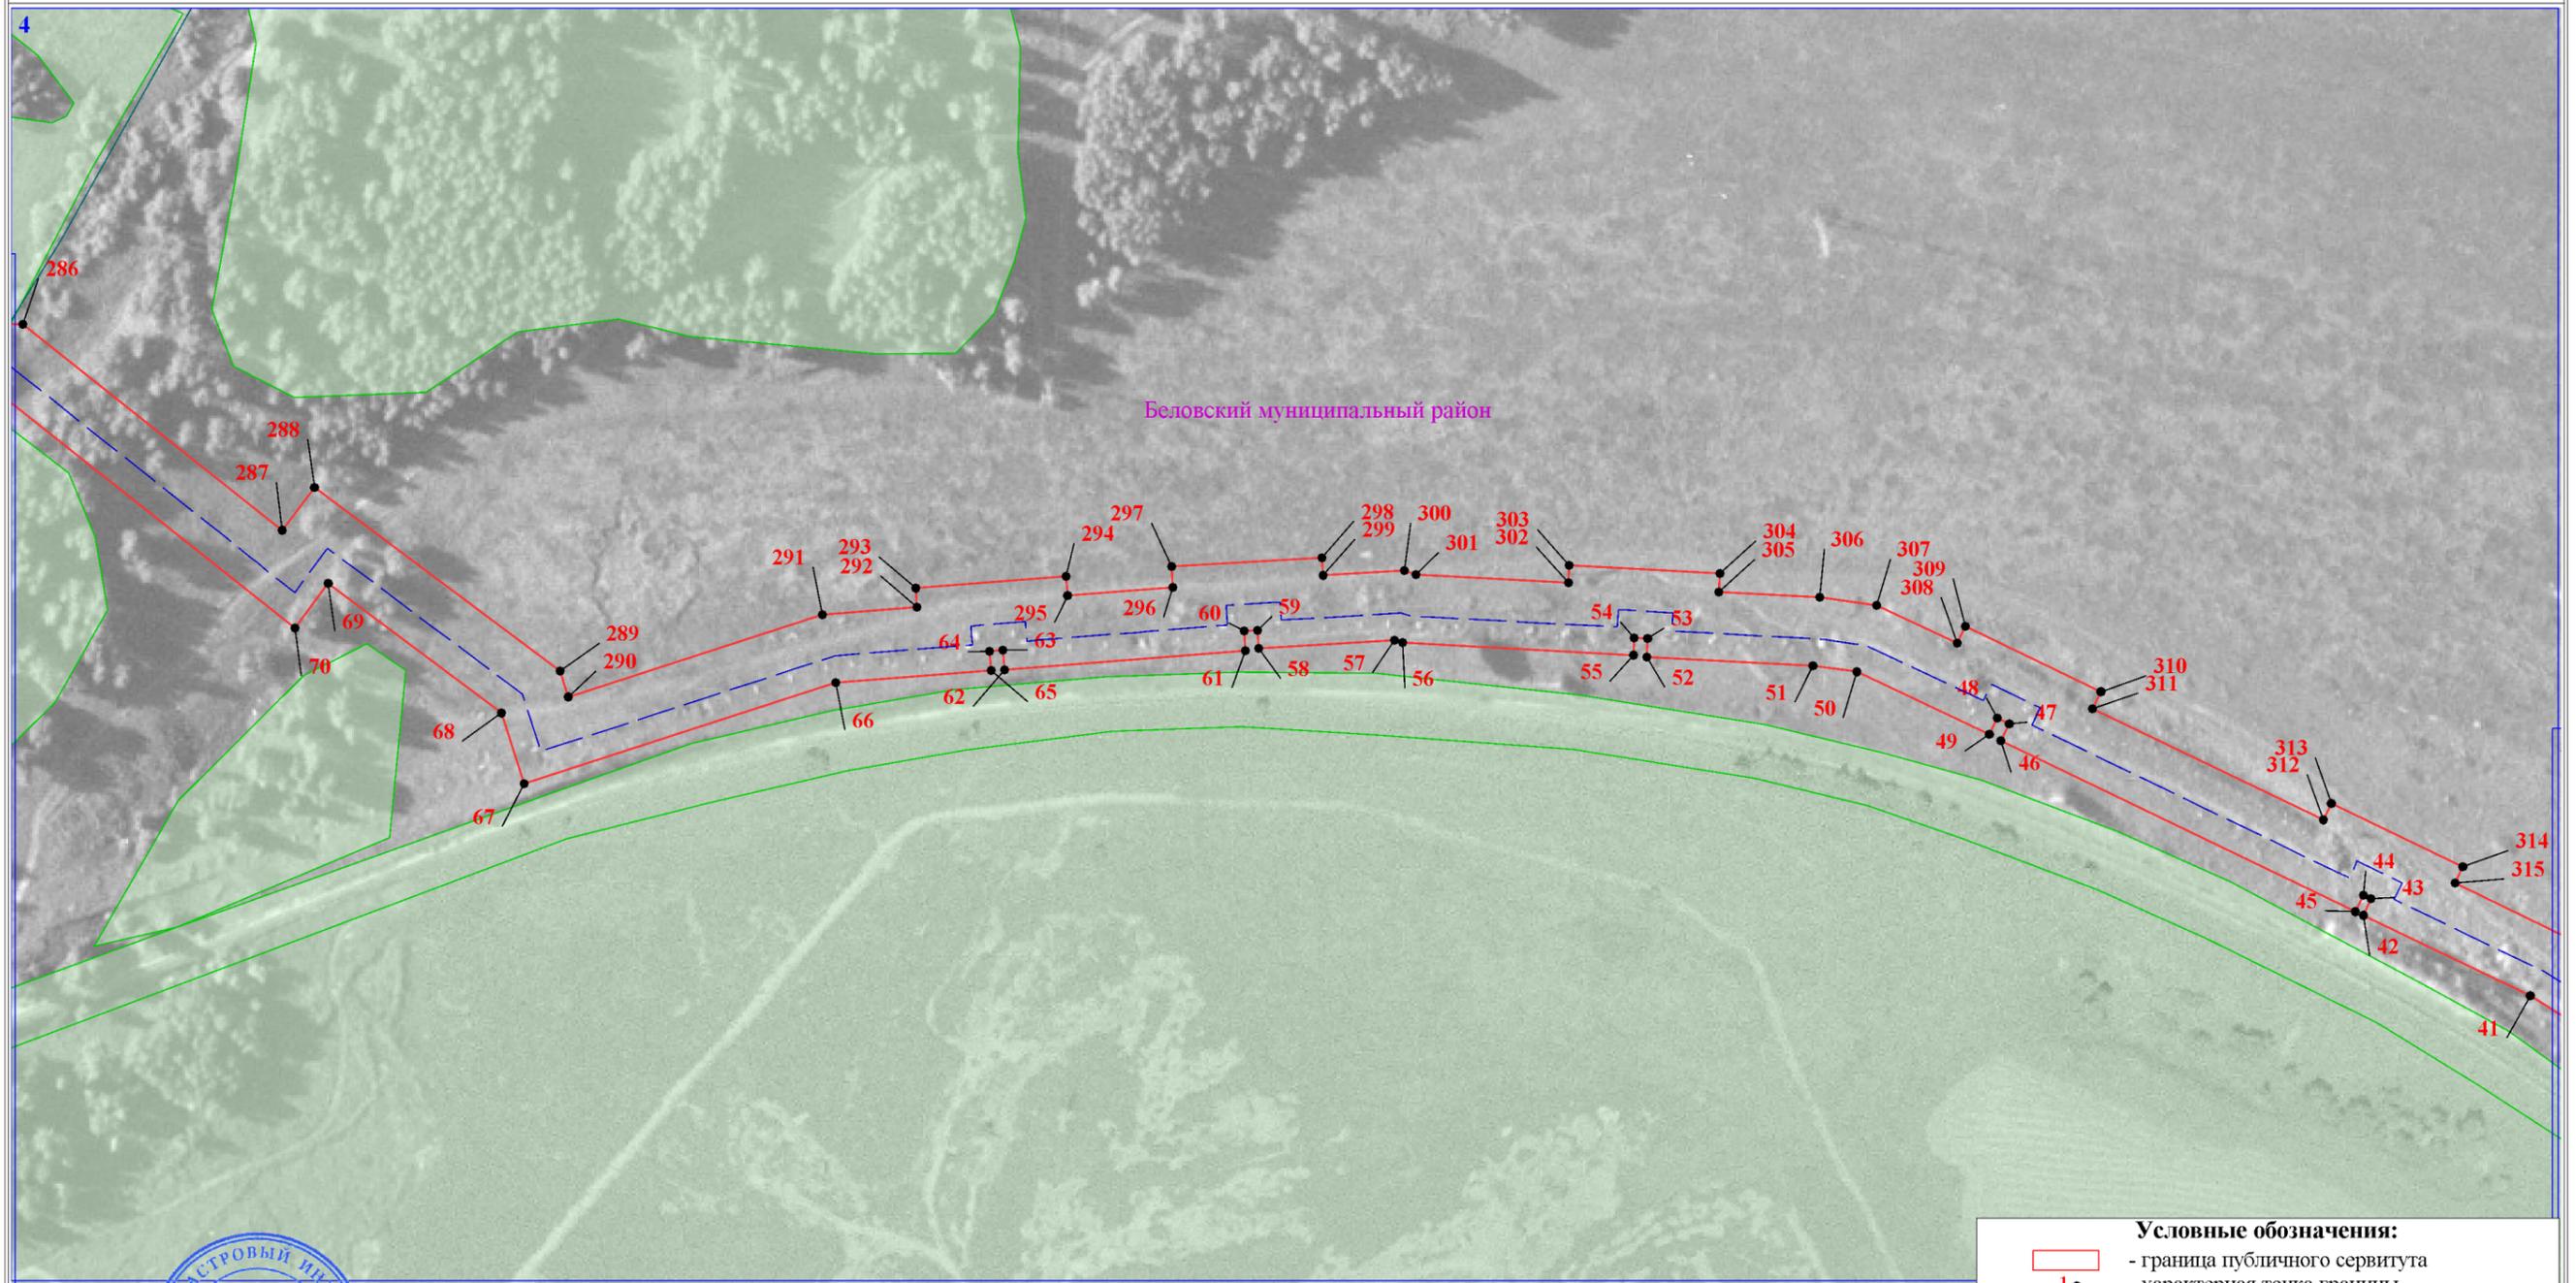

Масштаб 1:3 000


Подпись _____ М.С. Демидова Дата "_06_" ____04____2021__ г.



Место для оттиска печати (при наличии) лица, составившего описание местоположения границ объекта

Условные обозначения:	
	- граница публичного сервитута
	- характерная точка границы
	- граница кадастрового квартала
	- кадастровый номер квартала
	- зарегистрированные участки
	- обозначение зарегистрированного участка
	- проектируемая ось теплосети

План границ объекта

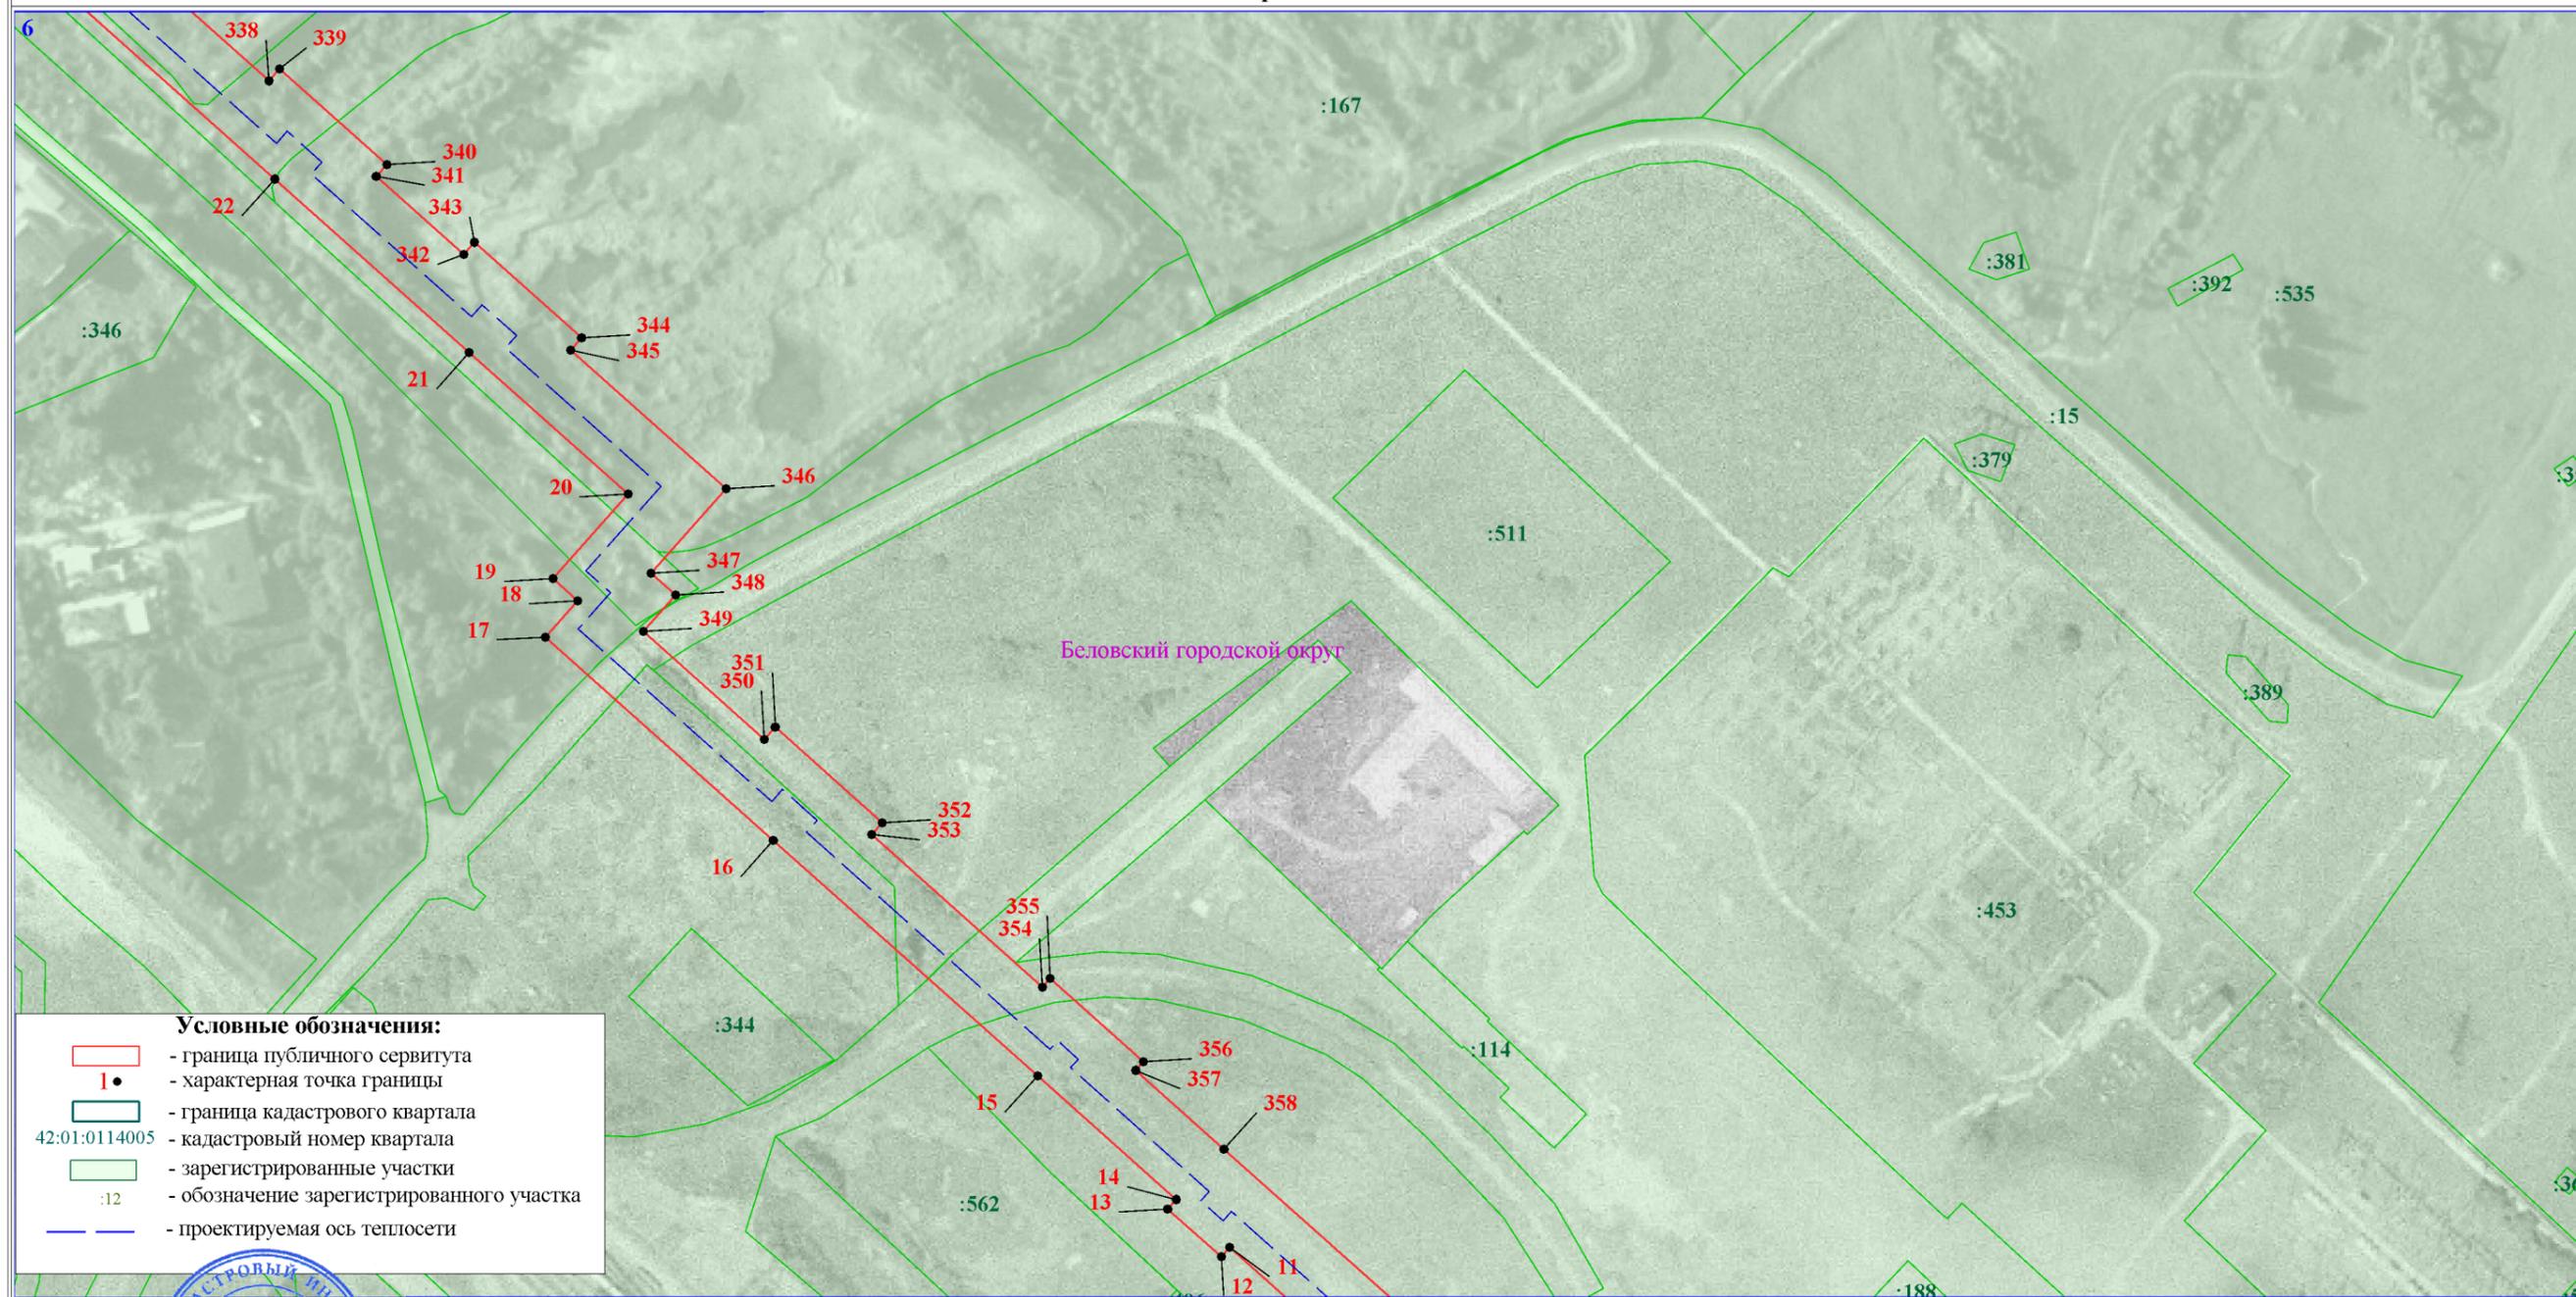

- Условные обозначения:**
- граница публичного сервитута
 - характерная точка границы
 - граница кадастрового квартала
 - кадастровый номер квартала
 - зарегистрированные участки
 - обозначение зарегистрированного участка
 - проектируемая ось теплосети




Масштаб 1:3 000

Подпись _____ М.С. Демидова Дата "_06_" ____ 04 ____ 2021__ г.

Место для оттиска печати (при наличии) лица, составившего описание местоположения границ объекта

Раздел 4

План границ объекта

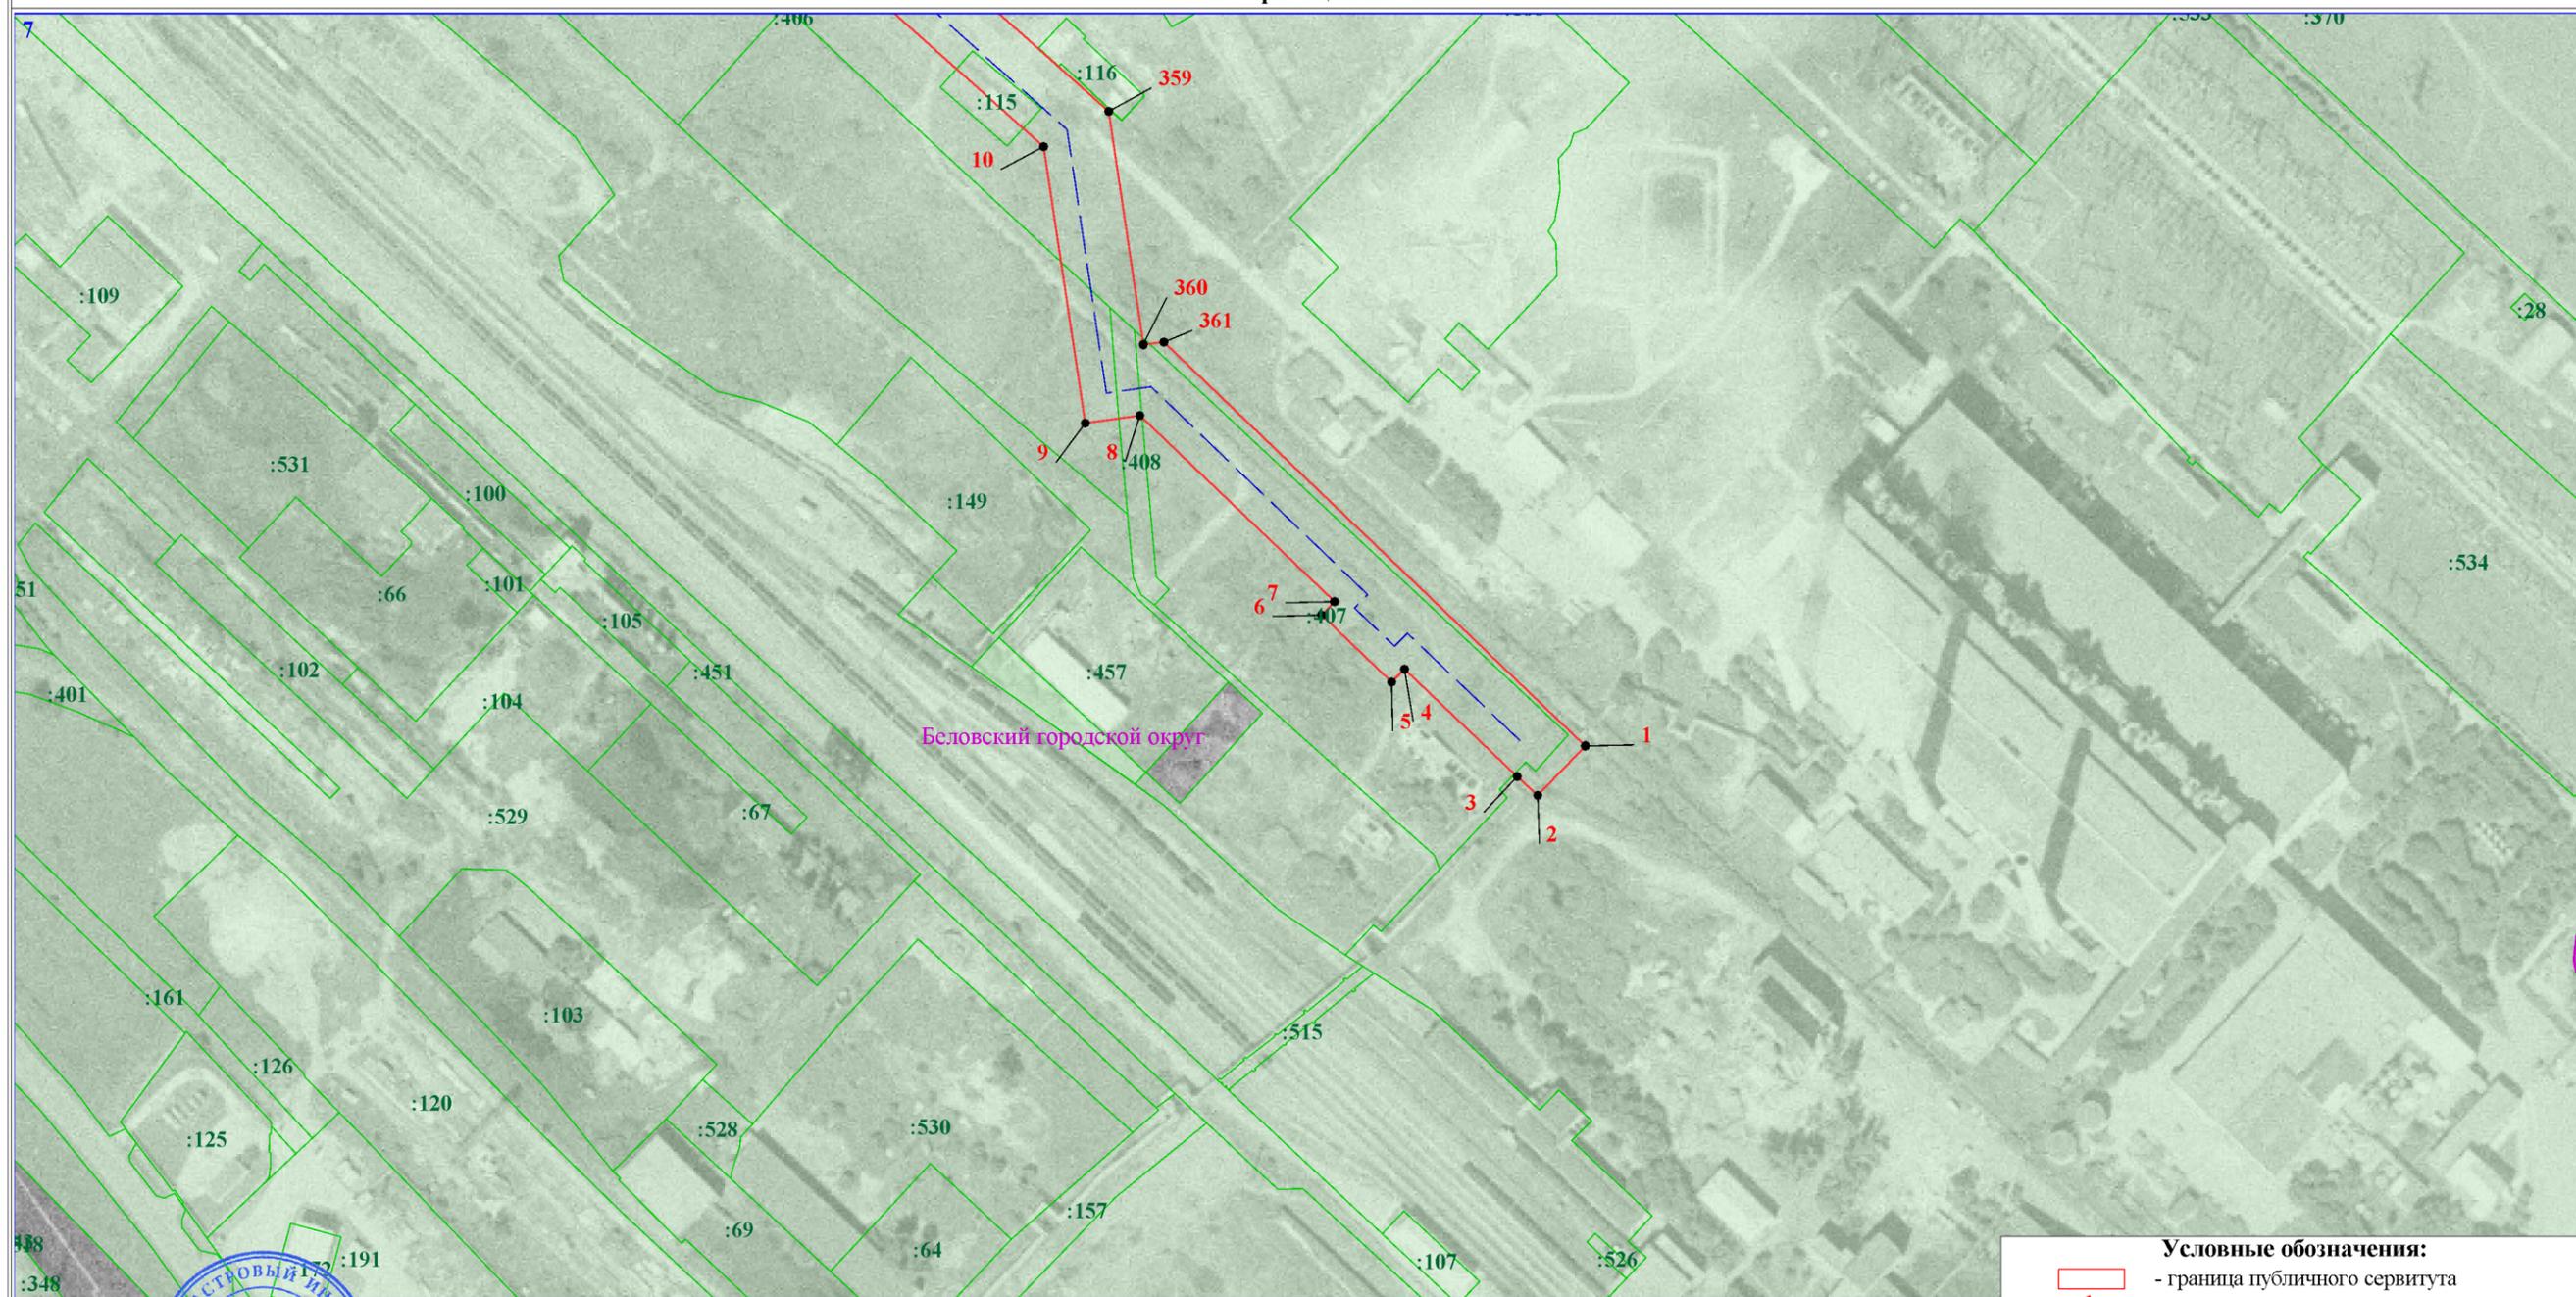

Масштаб 1:3 000

Подпись _____ М.С. Демидова Дата "_06_" ____ 04 ____ 2021__ г.



Место для оттиска печати (при наличии) лица, составившего описание местоположения границ объекта

Условные обозначения:	
	- граница публичного сервитута
	- характерная точка границы
	- граница кадастрового квартала
42:01:0114005	- кадастровый номер квартала
	- зарегистрированные участки
:12	- обозначение зарегистрированного участка
	- проектируемая ось теплосети