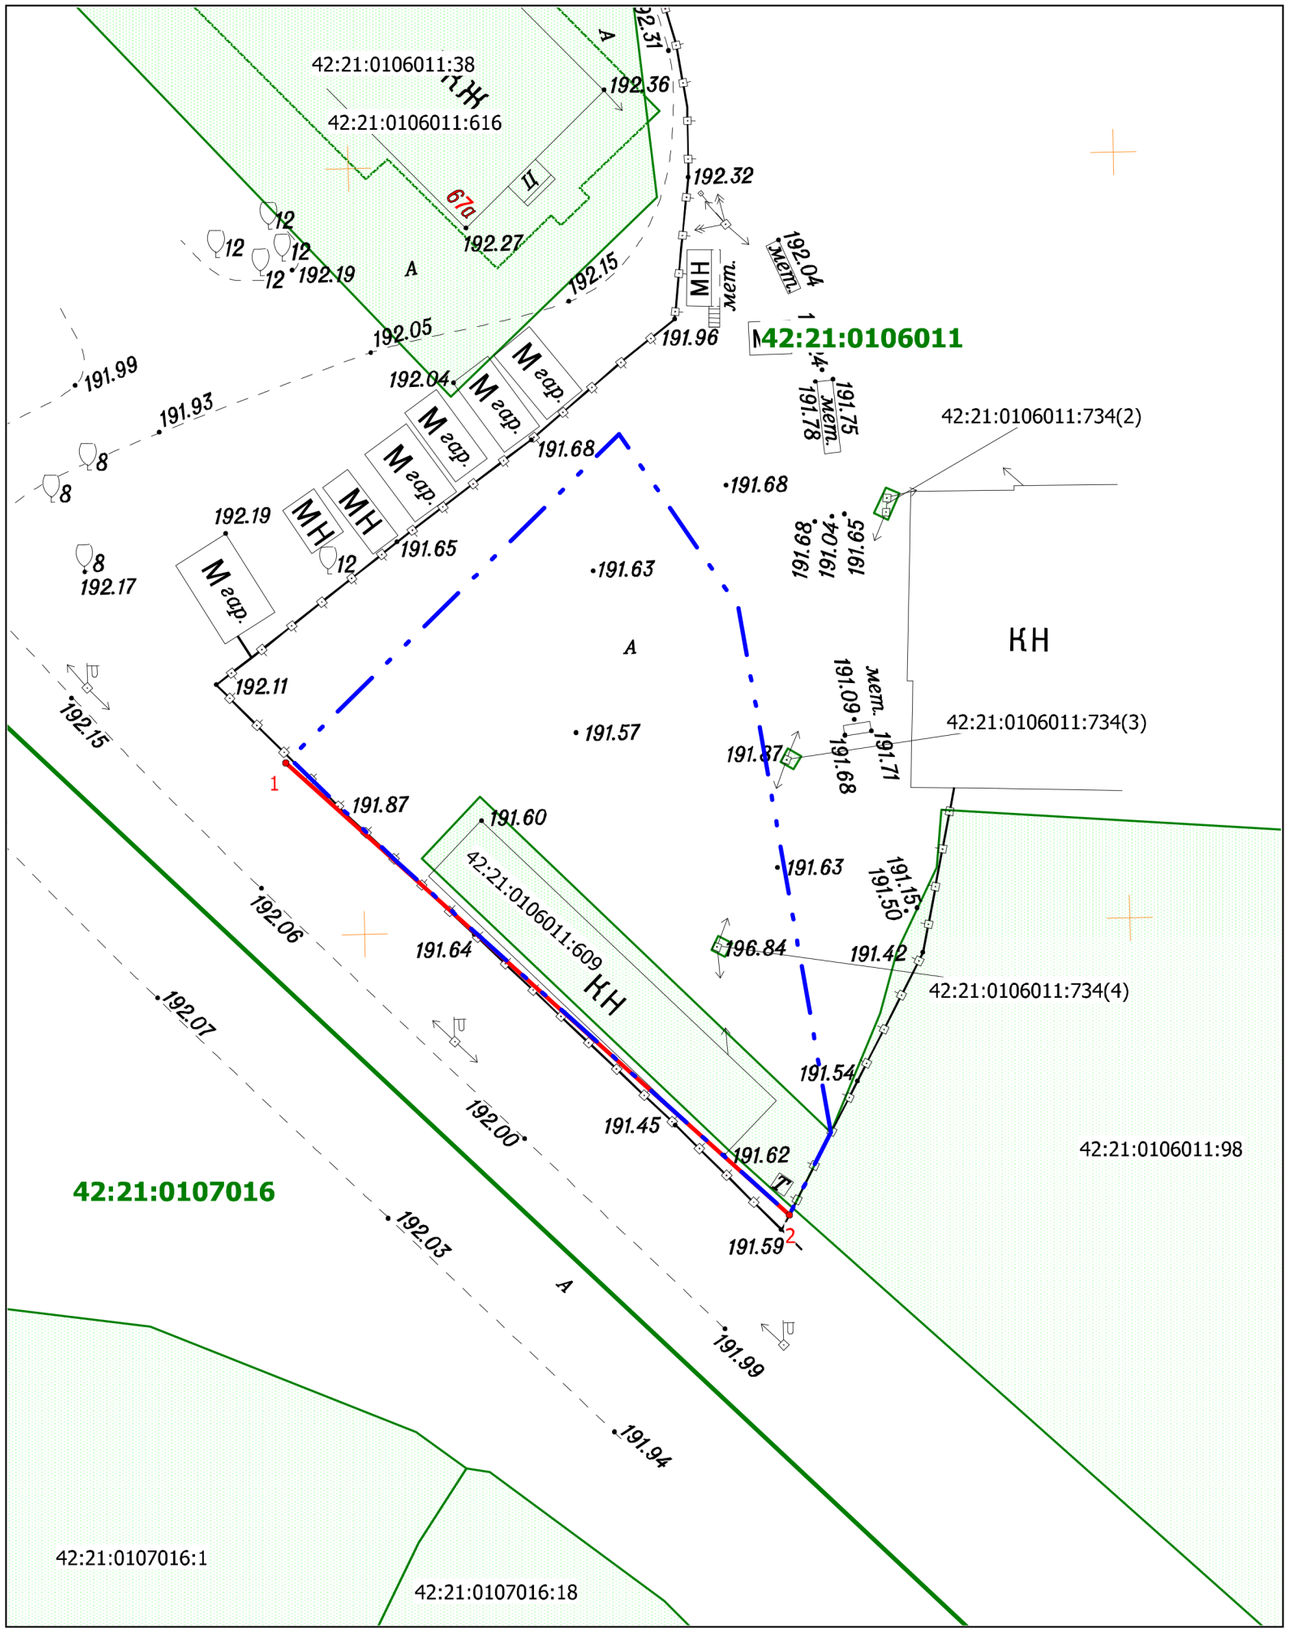

Условные обозначения:

- граница подготовки проекта межевания территории

- устанавливаемые красные линии

Перечень характерных точек красных линий

Система координат МСК-42, зона 1		
№ точки	X	Y
1	518469.14	1354768.06
2	518439.63	1354800.96

						Проект межевания территории по адресу: Кемеровская область-Кузбасс, Беловский городской округ, город Белово, ул. Железнодорожная, 53/4		
Изм.	Кол.уч.	Лист	№ док.	Подпись	Дата			
					2023	Проект межевания территории	Стадия	Лист	Листов
							ПМ	1	
Директор		Е.Ю.Кузнецов				Чертеж красных линий Масштаб 1:400	ООО "ВТК-Кадастр"		
Проверил		Е.Ю.Кузнецов							
Выполнил		Д.В.Ваганов							