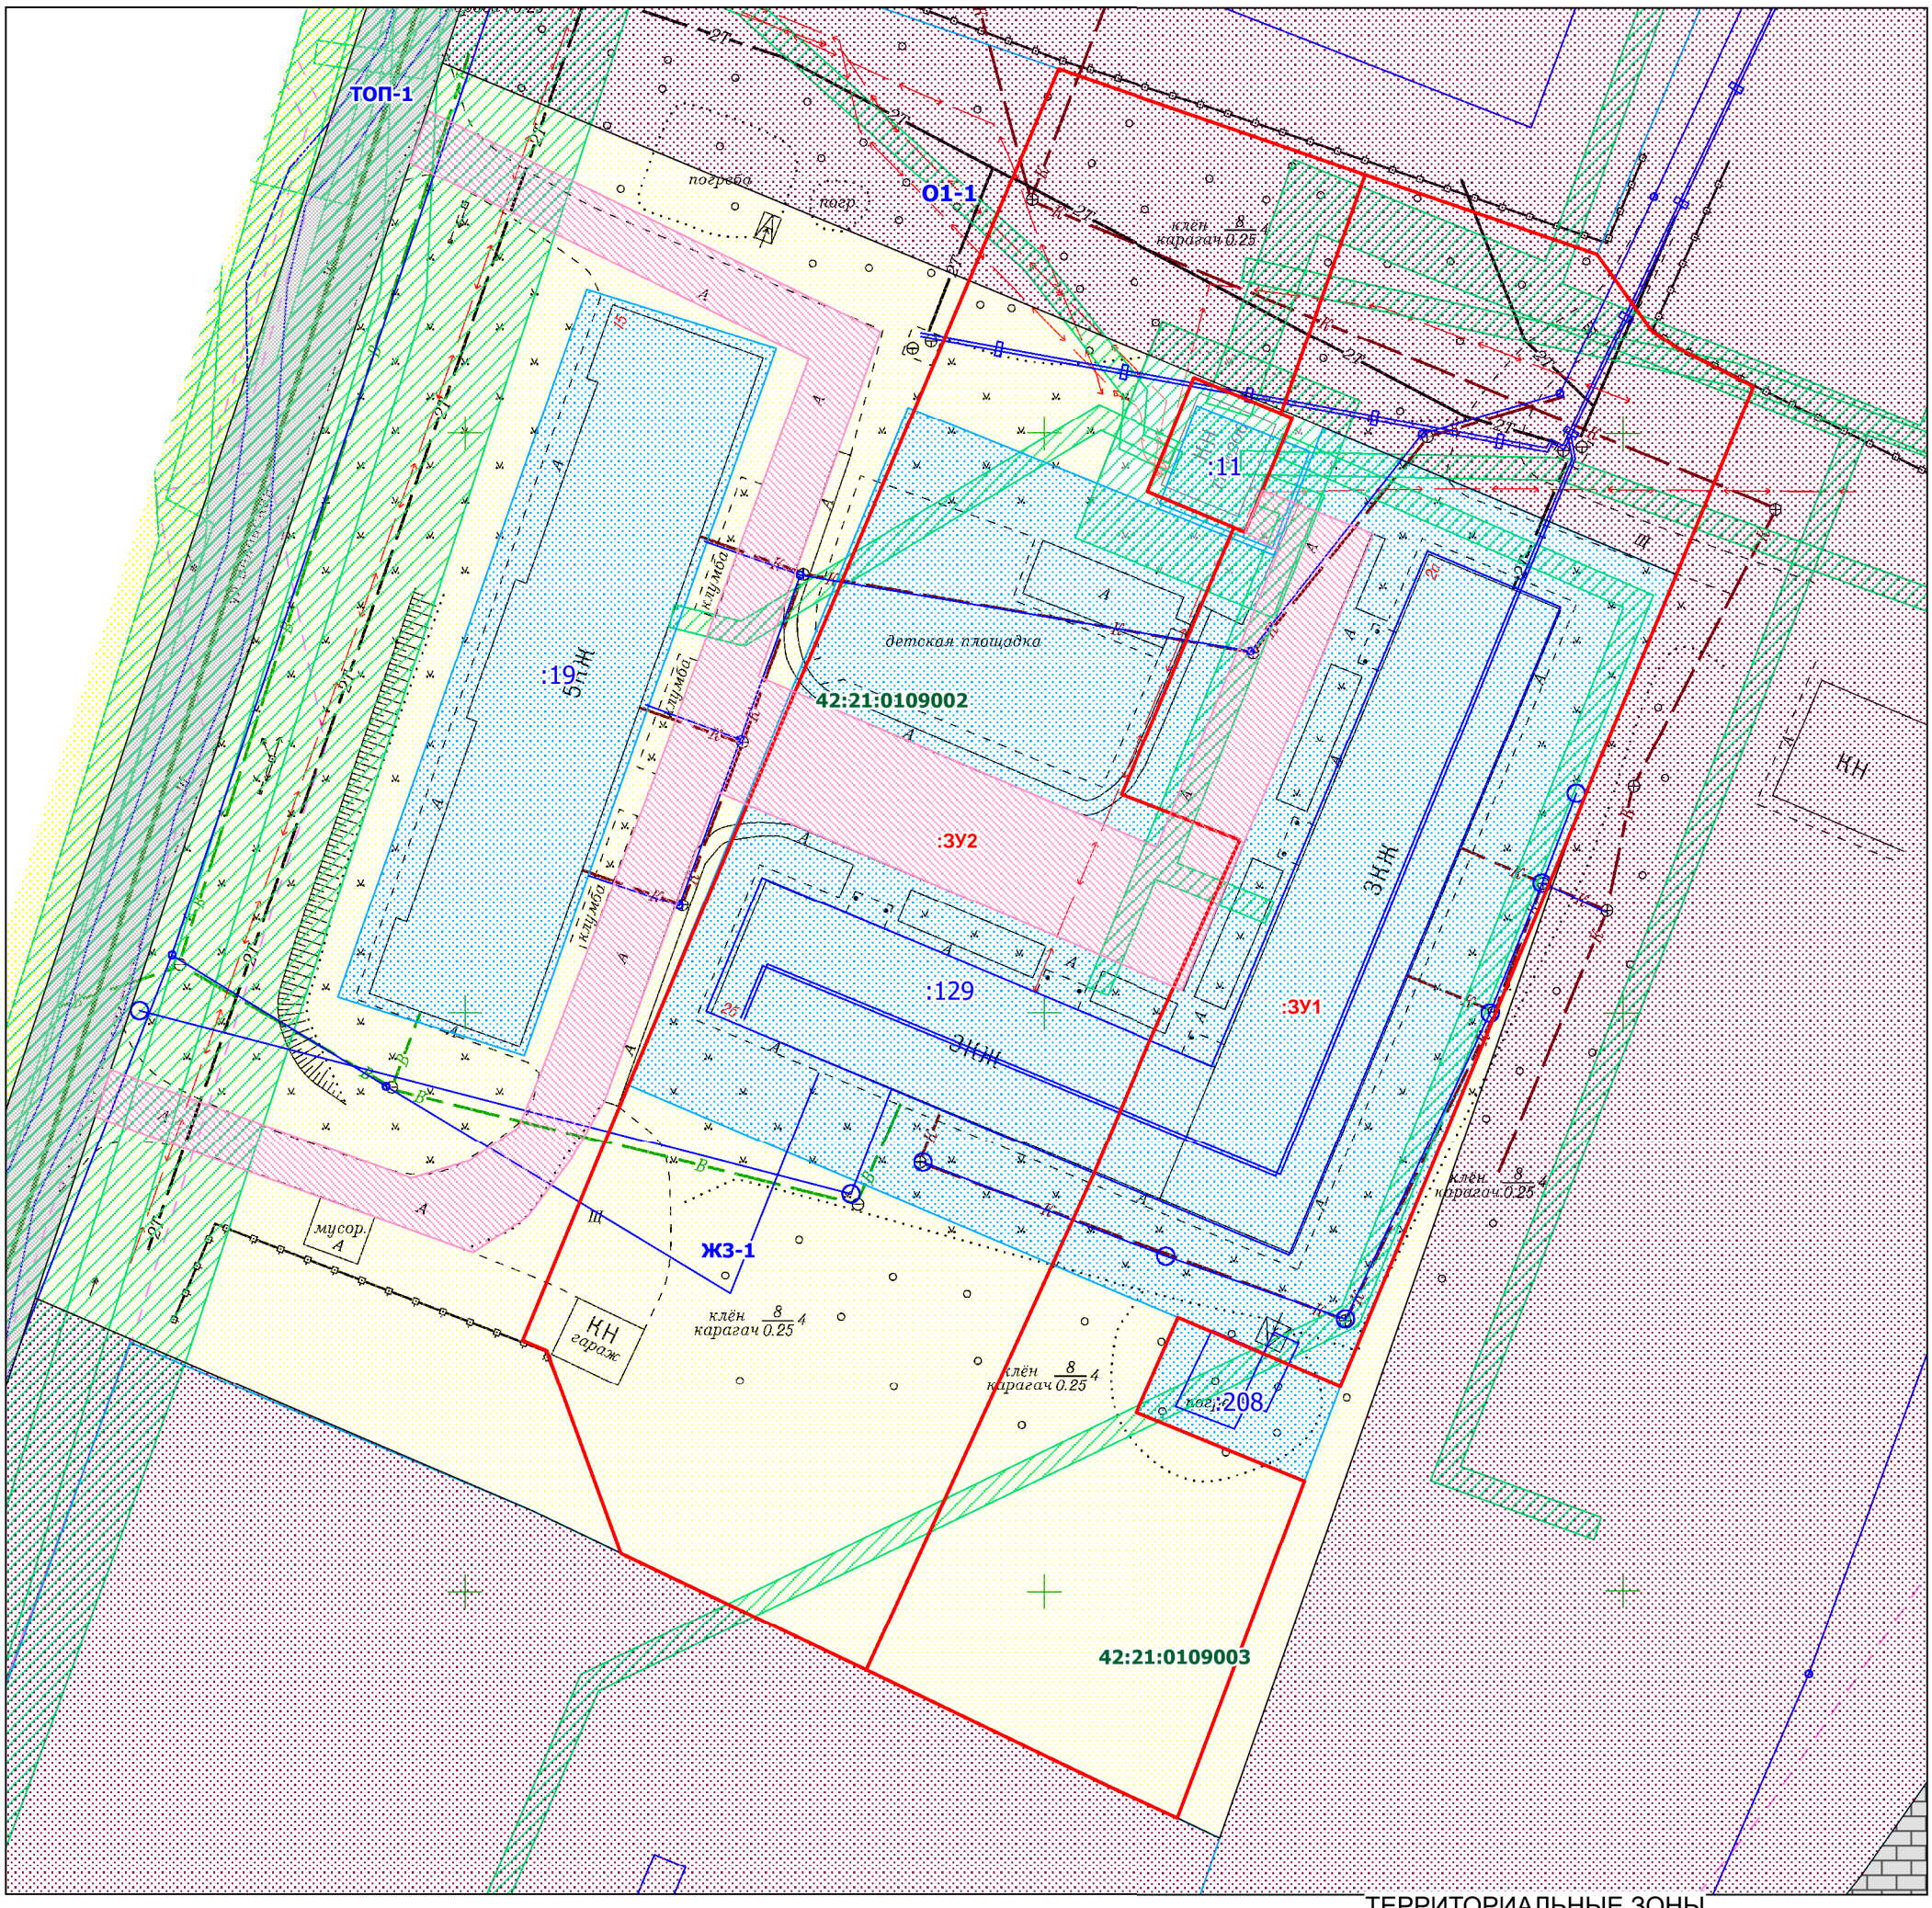

Условные обозначения

- границы и обозначение объектов недвижимости учтенных в ЕГРН (местоположение существующих объектов капитального строения)
- граница ЗОУИТ
- 42:21:0108010 - граница и номер кадастрового квартала
- :ЗУ1 - границы и обозначение образуемых и уточняемых земельных участков
- :177 - границы и обозначение земельных участков учтенных в ЕГРН (границы существующих земельных участков)

ТЕРРИТОРИАЛЬНЫЕ ЗОНЫ

- зона застройки среднеэтажными жилыми домами ЖЗ-1
- зона иного назначения ТОП-1
- зона делового общественного и коммерческого назначения О1-1

						ШИФР: 78/23-У/ПМТ			
						земельного участка по ул. Беловская, 2а г. Белово Беловский городской округ, Кемеровская область			
Изм.	Кол. уч.	Лист	№ док.	Подпись	Дата				
Генеральный директор		Артёмов А.В.			2023	ПРОЕКТ ПО ВНЕСЕНИЮ ИЗМЕНЕНИЙ В ПРОЕКТ МЕЖЕВАНИЯ ТЕРРИТОРИИ	Стадия	Лист	Листов
							ПМТ	1	1
Кадастровый инженер		Васильева Н.Н.			2023	Материалы по обоснованию проекта межевания территории Масштаб 1:600	ООО "Кемеровский Областной Кадастровый Центр"		