

ОБЩЕСТВО С ОГРАНИЧЕННОЙ ОТВЕТСТВЕННОСТЬЮ МНОГОПРОФИЛЬНАЯ КОМПАНИЯ

«РЕСУРС»

**ОГРН 1187456041211 ИНН/КПП 7453324197/745301001, р. сч. 40702810272000029835 в
Челябинском отделении № 8597 ПАО Сбербанк, к. сч. 30101810700000000602 БИК
047501602**

**Юр. адрес: 454080, г. Челябинск, пос. Мелькомбинат 2, уч. 1, 39-65, тел. 89049787133,
mpkresurs@inbox.ru**

ПРОЕКТ МЕЖЕВАНИЯ ТЕРРИТОРИИ

ПГТ. ГРАМОТЕИНО

В КАДАСТРОВЫХ КВАРТАЛАХ 42:21:0701007, 42:21:0701010

4R/24

Том 1

Раздел 2

Проект межевания территории

Графическая часть

(Основная утверждаемая часть)

2024

«РЕСУРС»

ОГРН 1187456041211 ИНН/КПП 7453324197/745301001, р. сч. 40702810272000029835 в
Челябинском отделении № 8597 ПАО Сбербанк, к. сч. 30101810700000000602 БИК 047501602
Юр. адрес: 454080, г. Челябинск, пос. Мелькомбинат 2, уч. 1, 39-65, тел. 89049787133,
mpkresurs@inbox.ru

**ПРОЕКТ МЕЖЕВАНИЯ ТЕРРИТОРИИ
ПГТ. ГРАМОТЕИНО
В КАДАСТРОВЫХ КВАРТАЛАХ 42:21:0701007, 42:21:0701010**

4R/24

Том 1

Раздел 2

Проект межевания территории

Графическая часть

(Основная утверждаемая часть)

Заказчик: Управления по земельным ресурсам и муниципальному имуществу
Администрации Беловского городского округа

Исполнитель: ООО МПК «Ресурс»

Директор




Е. П. Левашов

2024



ПРОЕКТ МЕЖЕВАНИЯ ТЕРРИТОРИИ ПГТ. ГРАМОТЕИНО В КАДАСТРОВЫХ КВАРТАЛАХ 42:21:0701007, 42:21:0701010
ЧЕРТЕЖ МЕЖЕВАНИЯ ТЕРРИТОРИИ. I ЭТАП МЕЖЕВАНИЯ

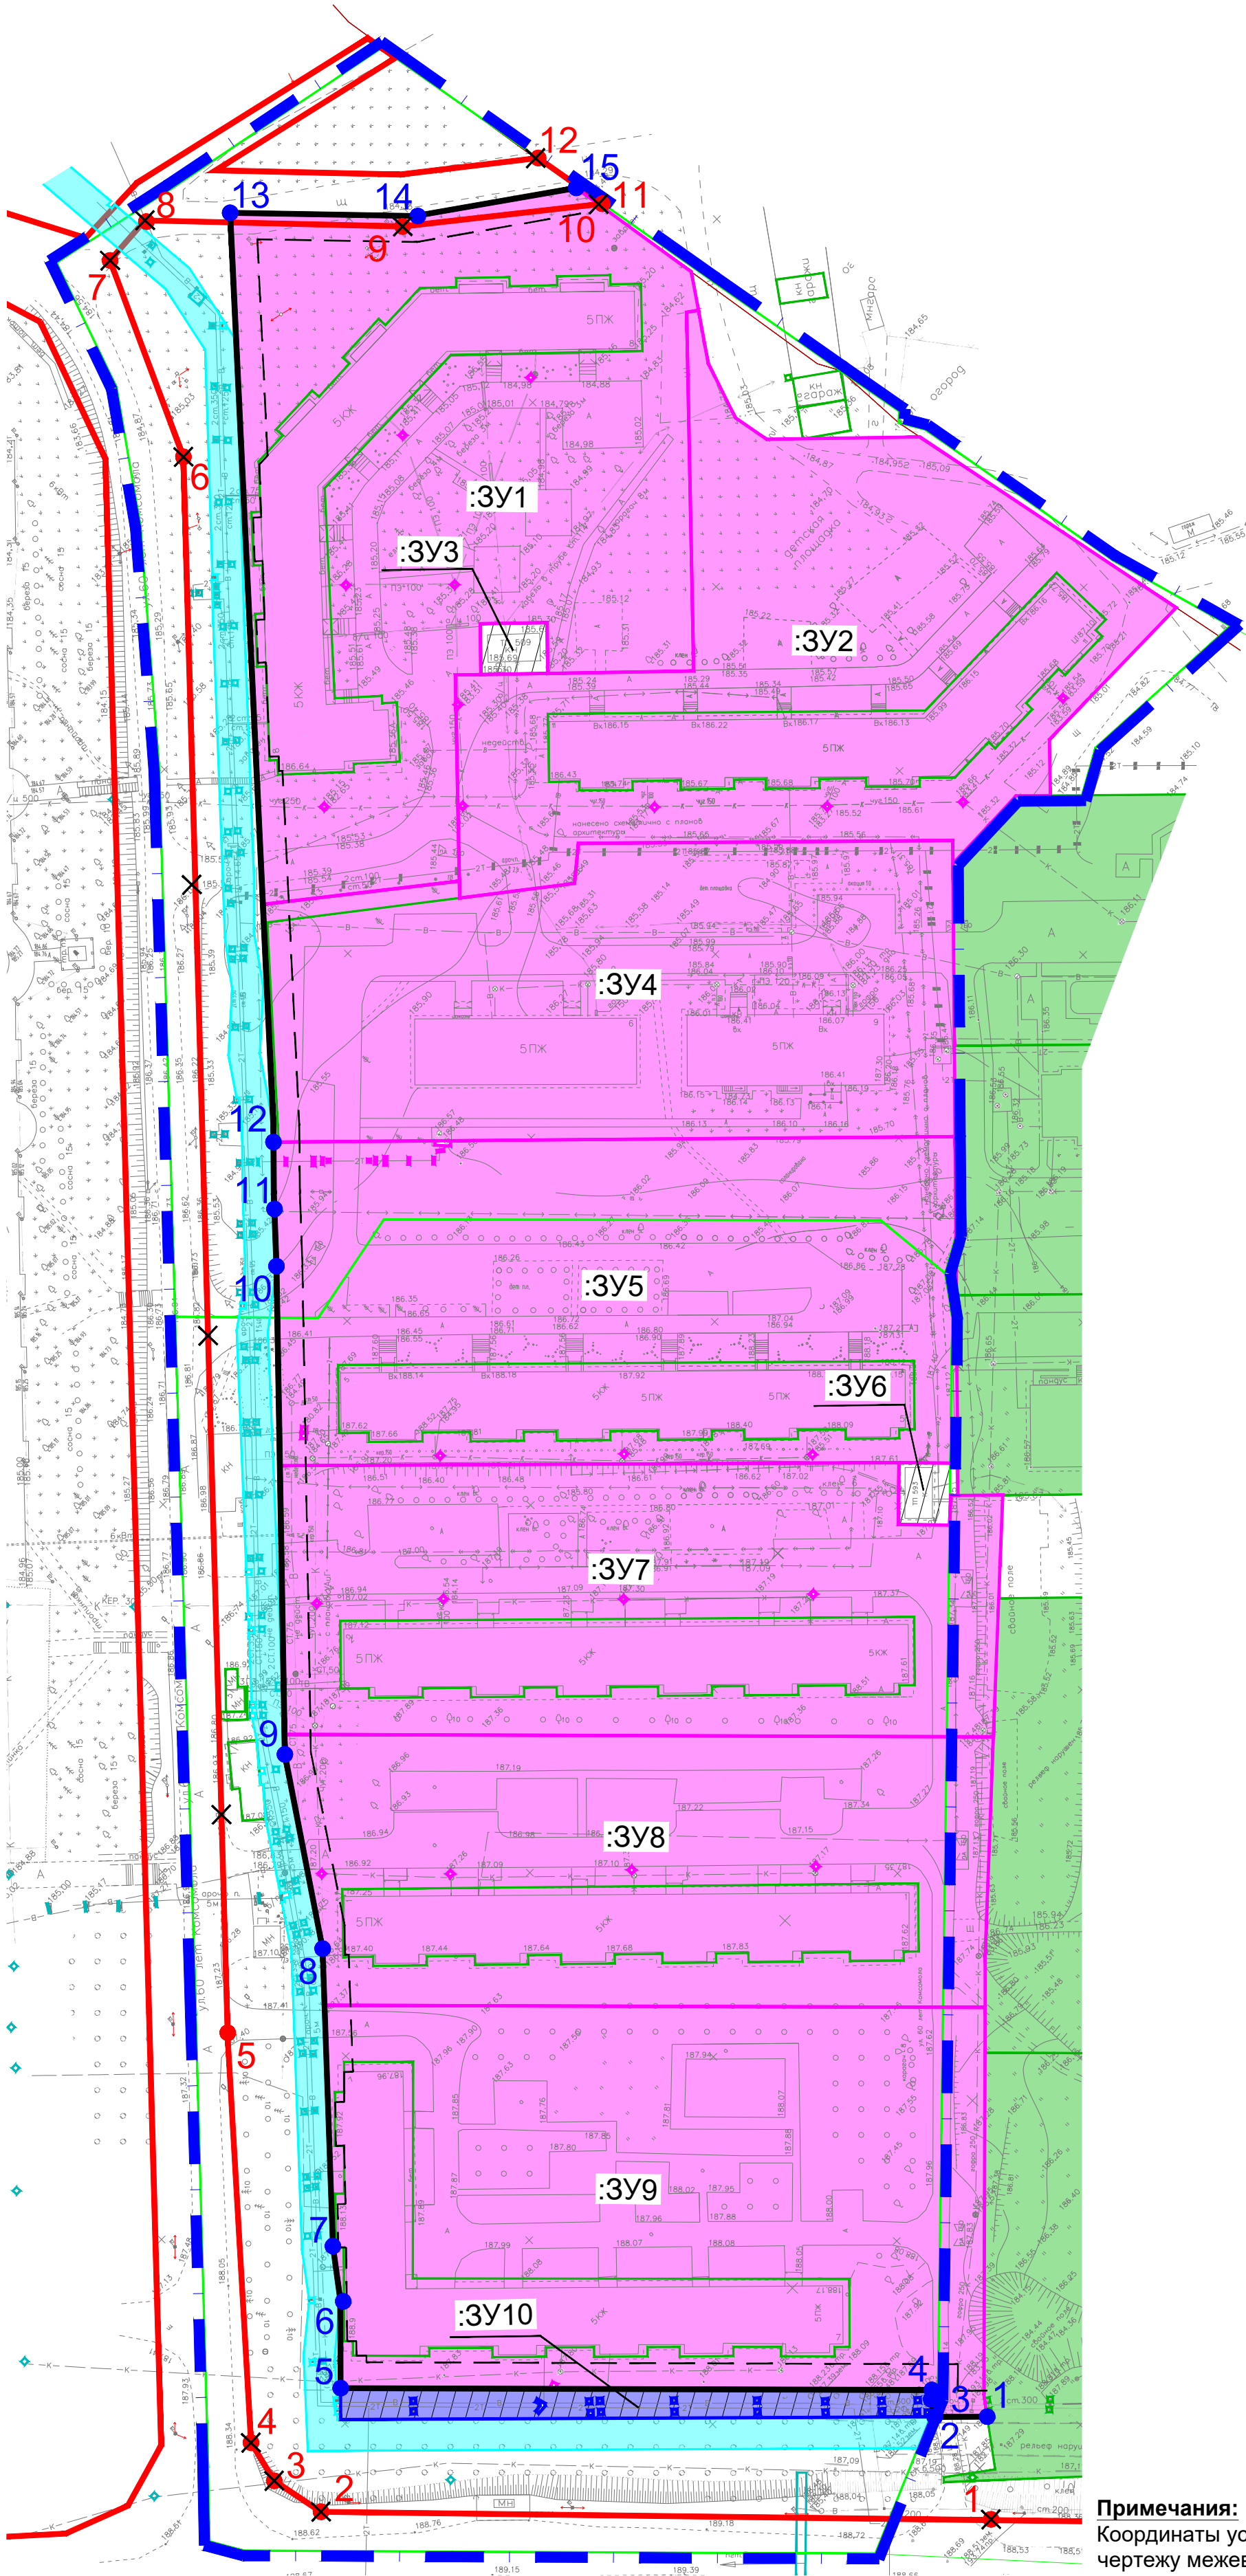

УСЛОВНЫЕ ОБОЗНАЧЕНИЯ

- Граница территории, отношении которой осуществляется подготовка проекта планировки, установленная в техническом задании
- Граница кадастрового квартала
- Ранее установленные красные линии
- Устанавливаемые красные линии
- Отменяемые красные линии
- Линия отступа от красных линий

Границы земельных участков:

- Сведения о которых соответствуют сведениям из Единого Государственного реестра недвижимости
- Сохраняемых земельных участков

Образующие земельные участки:

- Согласно ранее утвержденной документацией (Постановление Администрации Беловского городского округа №3118-п от 23.07.2024)
- 2.5 Среднеэтажная жилая застройка
- 3.1.1 Предоставление коммунальных услуг
- 12.0.2 Благоустройство территории

Прочее:

- Условные номера образуемых земельных участков
- Условные номера устанавливаемых красных линий
- Условные номера отменяемых красных линий

Примечания:

Координаты устанавливаемых и отменяемых красных линий приведены в приложении к чертежу межевания территории "Координаты устанавливаемых красных линий".

						4R/24			
						ПРОЕКТ МЕЖЕВАНИЯ ТЕРРИТОРИИ ПГТ. ГРАМОТЕИНО В КАДАСТРОВЫХ КВАРТАЛАХ 42:21:0701007, 42:21:0701010			
Изм.	№уч.	Лист	№док.	Подпись	Дата	ОСНОВНАЯ ЧАСТЬ	Стадия	Лист	Листов
ГИП		Левашова Д.С.					ПМТ	1	3
Разработал		Поспелова А.А.							
						ЧЕРТЕЖ МЕЖЕВАНИЯ ТЕРРИТОРИИ. I ЭТАП МЕЖЕВАНИЯ М1:1000	МПК "РЕСУРС"		

№ точки	X	Y
1	528563.78	1358838.45
2	528570.88	1358831.26
3	528573.78	1358833.39
4	528574.91	1358834.53
5	528655.44	1358754.22
6	528667.58	1358766.20
7	528675.85	1358772.45
8	528717.79	1358811.43
9	528749.39	1358832.67
10	528817.07	1358897.81
11	528827.27	1358907.28
12	528836.61	1358916.43
13	528966.94	1359034.53
14	528941.41	1359059.30
15	528923.34	1359085.08

						4R/24			
						ПРОЕКТ МЕЖЕВАНИЯ ТЕРРИТОРИИ ПГТ. ГРАМОТЕИНО В КАДАСТРОВЫХ КВАРТАЛАХ 42:21:0701007, 42:21:0701010			
Изм.	№уч.	Лист	№док.	Подпись	Дата				
						ОСНОВНАЯ ЧАСТЬ	Стадия	Лист	Листов
ГИП		Левашова Д.С.					ПМТ	2	3
Разработал		Поспелова А.А.							
						КООРДИНАТЫ УСТАНОВЛИВАЕМЫХ КРАСНЫХ ЛИНИЙ	МПК "РЕСУРС"		

№ точки	X	Y
1	528549.86	1358824.23
2	528641.27	1358734.75
3	528651.83	1358732.59
4	528660.18	1358734.60
5	528718.50	1358786.38
6	528940.01	1358995.02
7	528976.75	1359011.69
8	528977.47	1359021.90
9	528941.66	1359056.18
10	528917.66	1359086.47
11	528916.86	1359086.72
12	528932.60	1359083.95

						4R/24				
						ПРОЕКТ МЕЖЕВАНИЯ ТЕРРИТОРИИ ПГТ. ГРАМОТЕИНО В КАДАСТРОВЫХ КВАРТАЛАХ 42:21:0701007, 42:21:0701010				
Изм.	№уч.	Лист	№док.	Подпись	Дата					
						ОСНОВНАЯ ЧАСТЬ		Стадия	Лист	Листов
ГИП		Левашова Д.С.						ПМТ	3	3
Разработал		Поспелова А.А.								
						КООРДИНАТЫ ОТМЕНЯЕМЫХ КРАСНЫХ ЛИНИЙ		МПК "РЕСУРС"		