


Схема расположения границ публичного сервитута

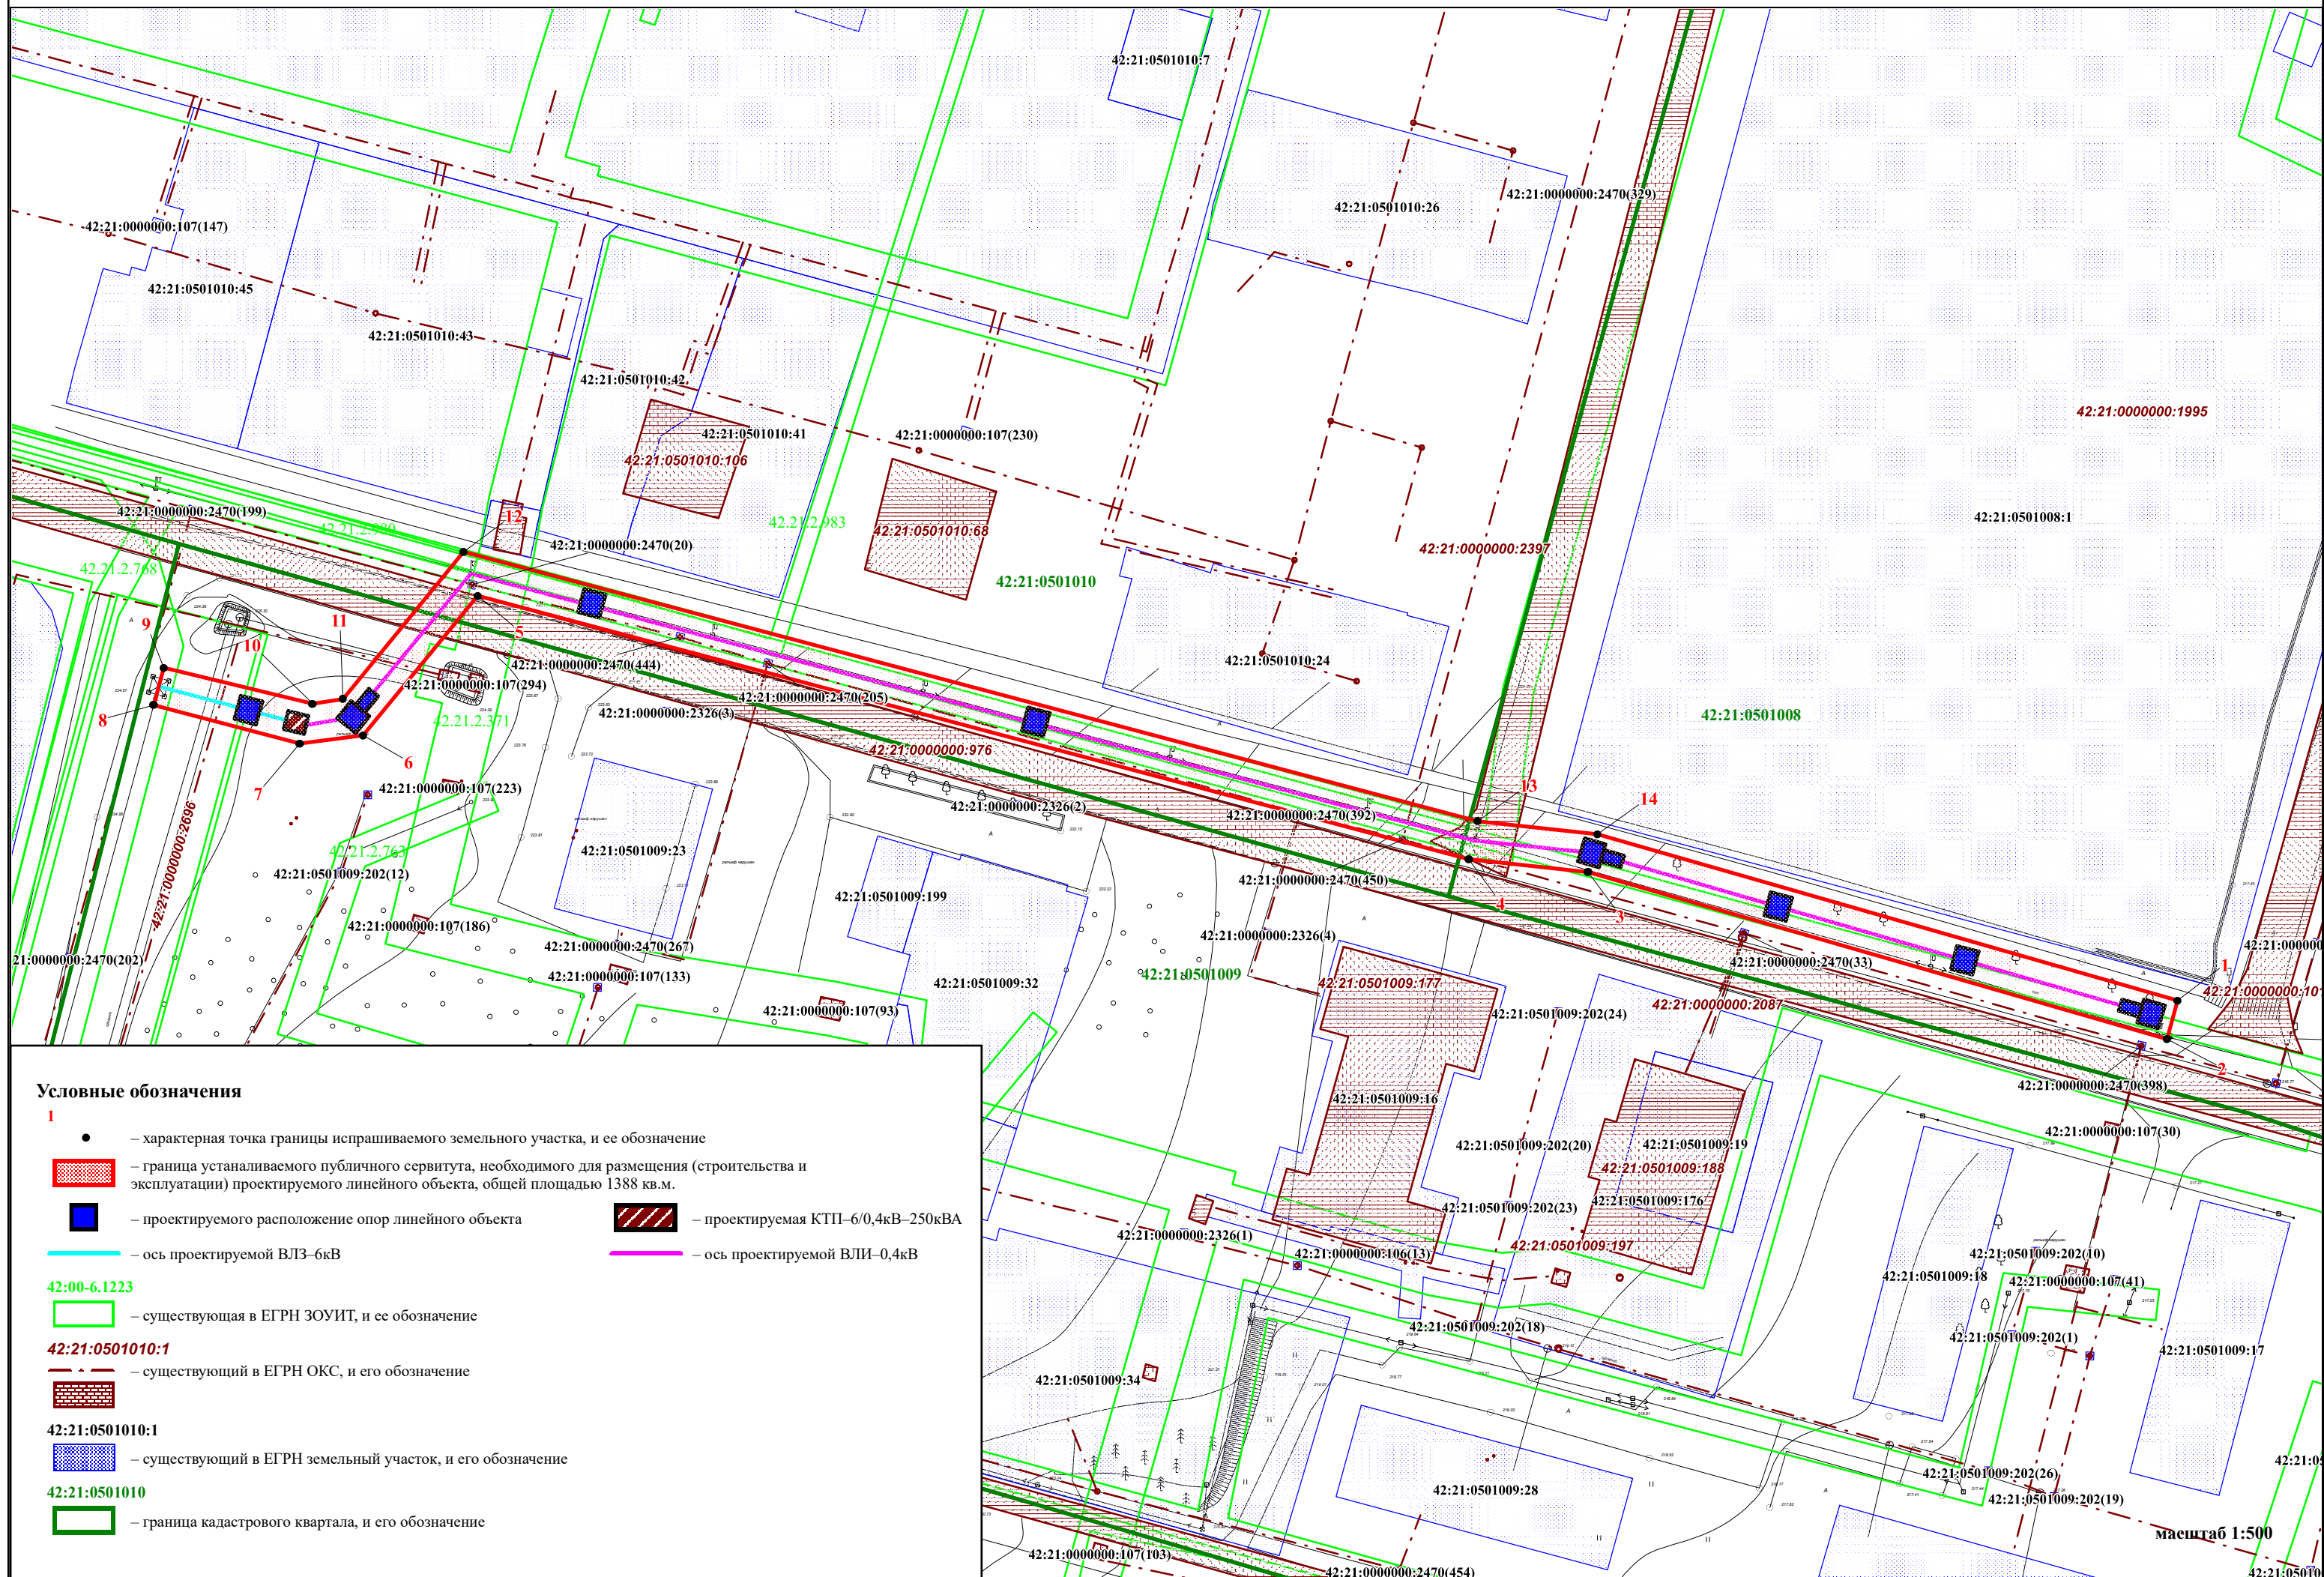

Описание границ публичного сервитута

Местоположение: Российская Федерация, Кемеровская область – Кузбасс, Беловский городской округ, поселок городского типа Инской, в границах кадастровых кварталов 42:21:0501008, 42:21:0501009, 42:21:0501010

Система координат: МСК42 (Кемеровская область, зона 1)

Объект: ВЛЗ–6кВ от существующей опоры №1 (ф.6–15–К ПС 35кВ Инская 2с), КТП–6/0,4кВ–250кВА, ВЛИ–0,4кВ

Назначение: технологическое присоединение энергопринимающих устройств общеобразовательного учреждения, расположенного (которое будет располагаться): Российская Федерация, Кемеровская область – Кузбасс, Беловский городской округ, поселок городского типа Инской, улица Энергетическая, дом 13, на земельном участке с кадастровым номером 42:21:0501008:1

Публичный сервитут устанавливается применительно к:

- части земельного участка с кадастровым номером 42:21:0000000:2470 площадью 4 кв.м.;
- землям (территории) общего пользования Беловского городского округа площадью 1384 кв.м.

Обозначение характерных точек границы	Метод определения координат	Средняя квадратическая погрешность положения характерных точек границ (M _i), м.	Координаты	
			X, м.	Y, м.
1	2	3	4	5
1	аналитический метод	0.10	521200.46	1363280.49
2	аналитический метод	0.10	521195.47	1363279.22
3	аналитический метод	0.10	521216.09	1363204.34
4	аналитический метод	0.10	521217.57	1363188.97
5	аналитический метод	0.10	521249.98	1363060.87
6	аналитический метод	0.10	521231.83	1363046.45
7	аналитический метод	0.10	521230.7	1363038.34
8	аналитический метод	0.10	521235.4	1363019.44
9	аналитический метод	0.10	521240.24	1363020.66
10	аналитический метод	0.10	521235.84	1363039.91
11	аналитический метод	0.10	521236.46	1363043.78
12	аналитический метод	0.10	521255.61	1363058.96
13	аналитический метод	0.10	521222.46	1363190.01
14	аналитический метод	0.10	521220.97	1363205.45
1	аналитический метод	0.10	521200.46	1363280.49