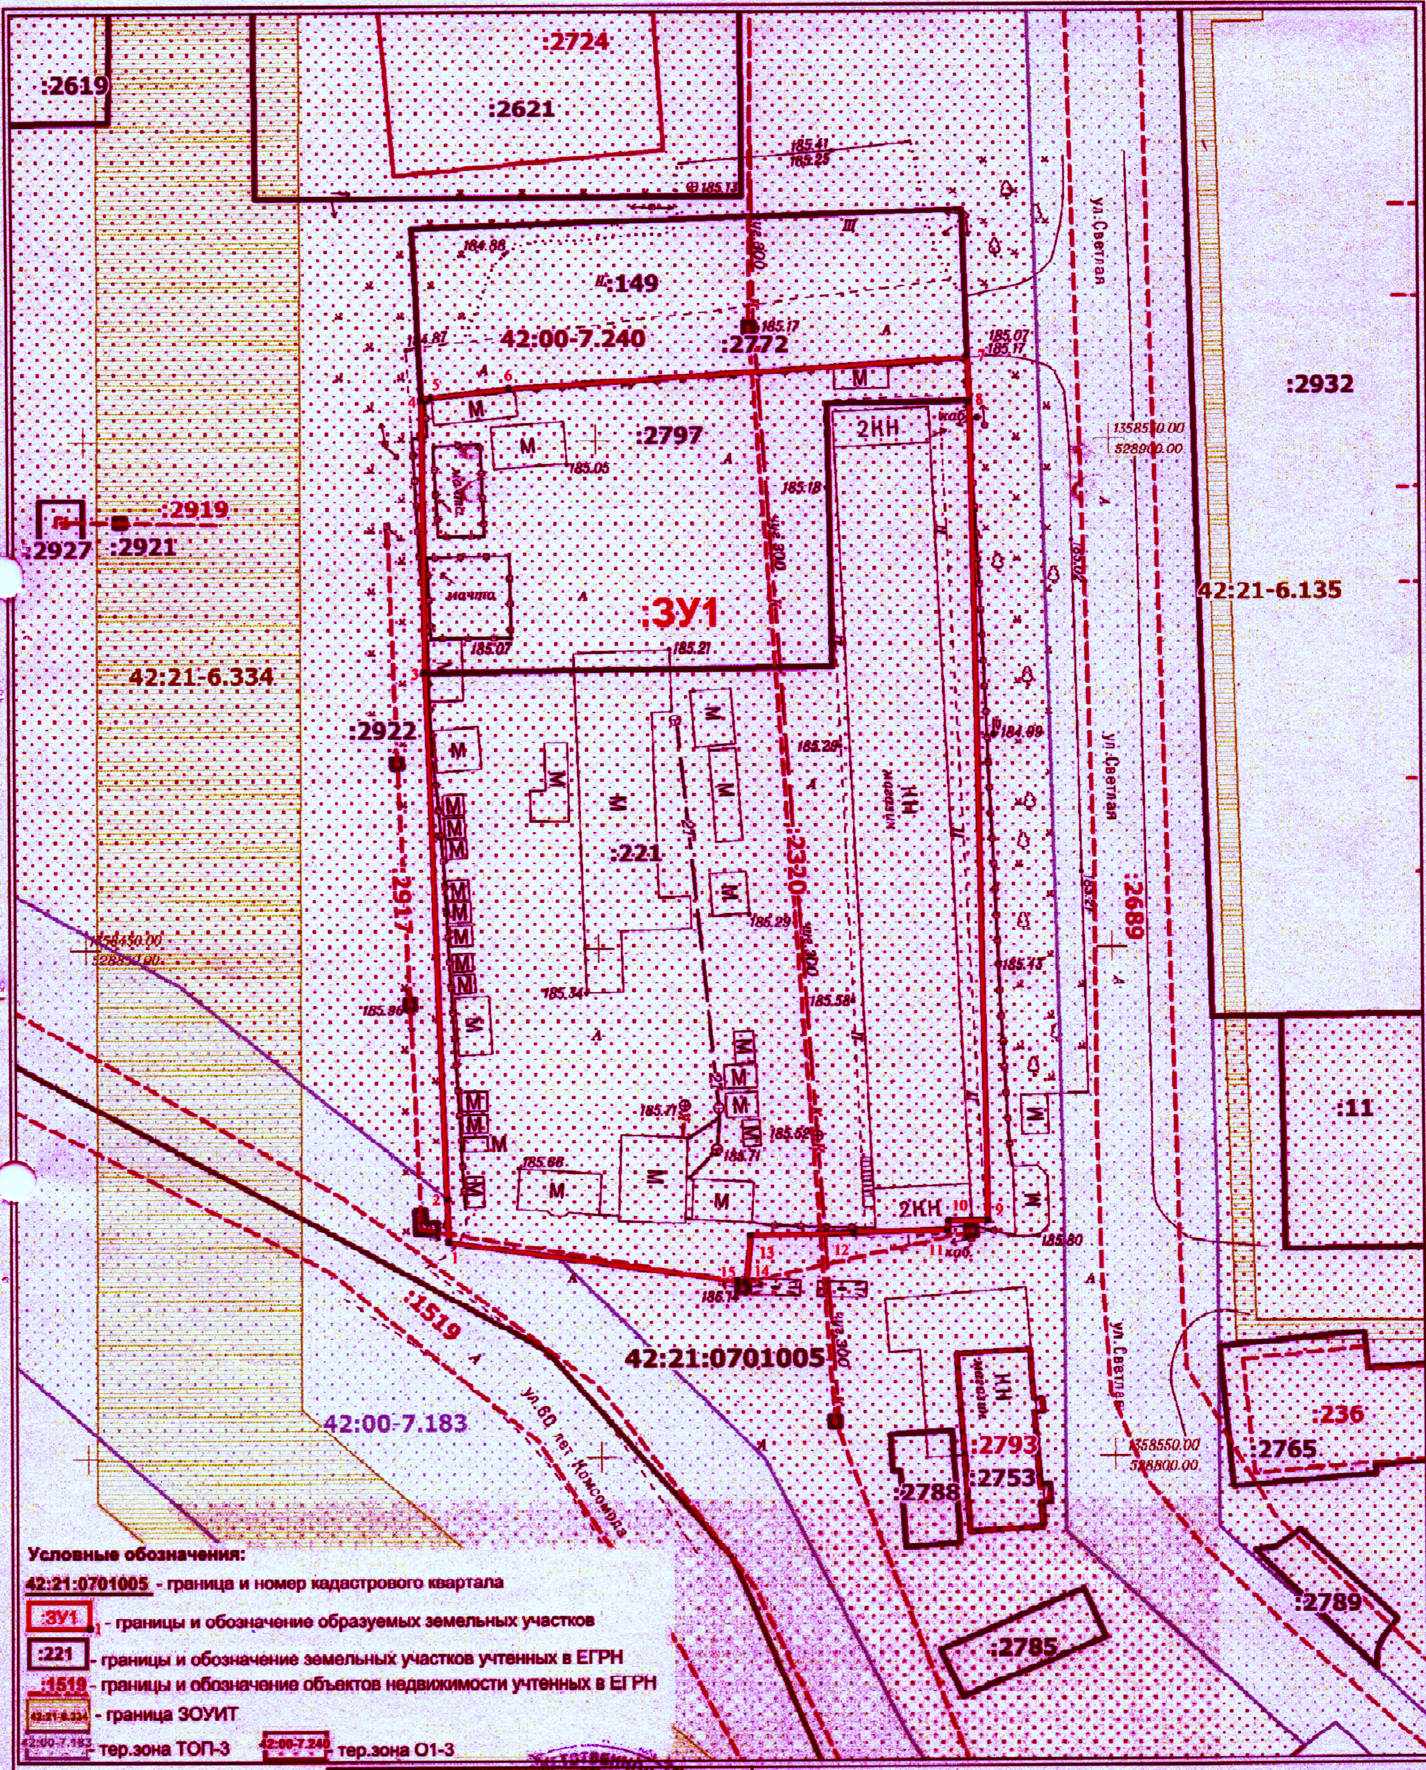
:2619
:2724
:2621
:149
42:00-7.240
:2772
:2797
:2919
:2927
:2921
:ЗУ1
:2932
42:21-6.135
42:21-6.334
:2922
:221
2917
:2320
:2689
ул.Светлая
1358550.00
528900.00
1358450.00
528850.00
1358550.00
528800.00
:11
:1519
42:21:0701005
42:00-7.183
ул.60 лет Комсомола
:236
:2765
:2793
:2753
:2788
:2785
:2789
мачта
магазин
2КН
каб.
1
2
3
4
5
6
7
8
9
10
11
12
13
14
15
184.88
184.87
185.41
185.25
185.13
185.17
185.07
185.17
185.05
185.18
185.07
185.21
185.29
185.29
185.34
185.58
185.86
185.71
185.62
185.71
185.66
185.14
184.99
185.43
185.80
185.02

Условные обозначения:

42:21:0701005 - граница и номер кадастрового квартала

:ЗУ1 - границы и обозначение образуемых земельных участков

:221 - границы и обозначение земельных участков учтенных в ЕГРН

:1519 - границы и обозначение объектов недвижимости учтенных в ЕГРН

42:21-6.334 - граница ЗОУИТ

42:00-7.183 - тер.зона ТОП-3 42:00-7.240 - тер.зона О1-3

Изм.	Кол. уч.	Лист	№ док.	Подпись	Дата
Генеральный директор		Артемов А.В.			2024
Кадастровый инженер		[illegible] И.В.			2024

Шифр: 07.24.0701005.221

Российская Федерация, Кемеровская область - Кузбасс,
Беловский городской округ, поселок городского типа Грамотеино,
улица Светлая,21б

ПРОЕКТ МЕЖЕВАНИЯ ТЕРРИТОРИИ

Стадия	Лист	Листов
ПМТ	1	1

Материалы по обоснованию
проекта межевания территории
Масштаб 1:700

ООО "Кемеровский Областной Кадастровый Центр"

СНИЛС 121-996-436 78

17