


	- границы населенного пункта
	- границы проектирования
	- красные линии проектируемые
	- линии отступа от красных линий в целях определения мест допустимого размещения зданий, строений, сооружений
	- границы кадастрового квартала
	- границы образуемых земельных участков под ИЖС
	- образуемый земельный участок под общее пользование (ТП, ГРП)
	- образуемый земельный участок благоустройство
	- образуемый земельный участок под спортивные площадки, детские
	- планируемые тротуары
	- планируемая проезжая часть
64:06:030301	- условный номер существующего кадастрового квартала
42:21:0501078 :20	- условный номер существующего земельного участка
200	- площадь образуемого земельного участка

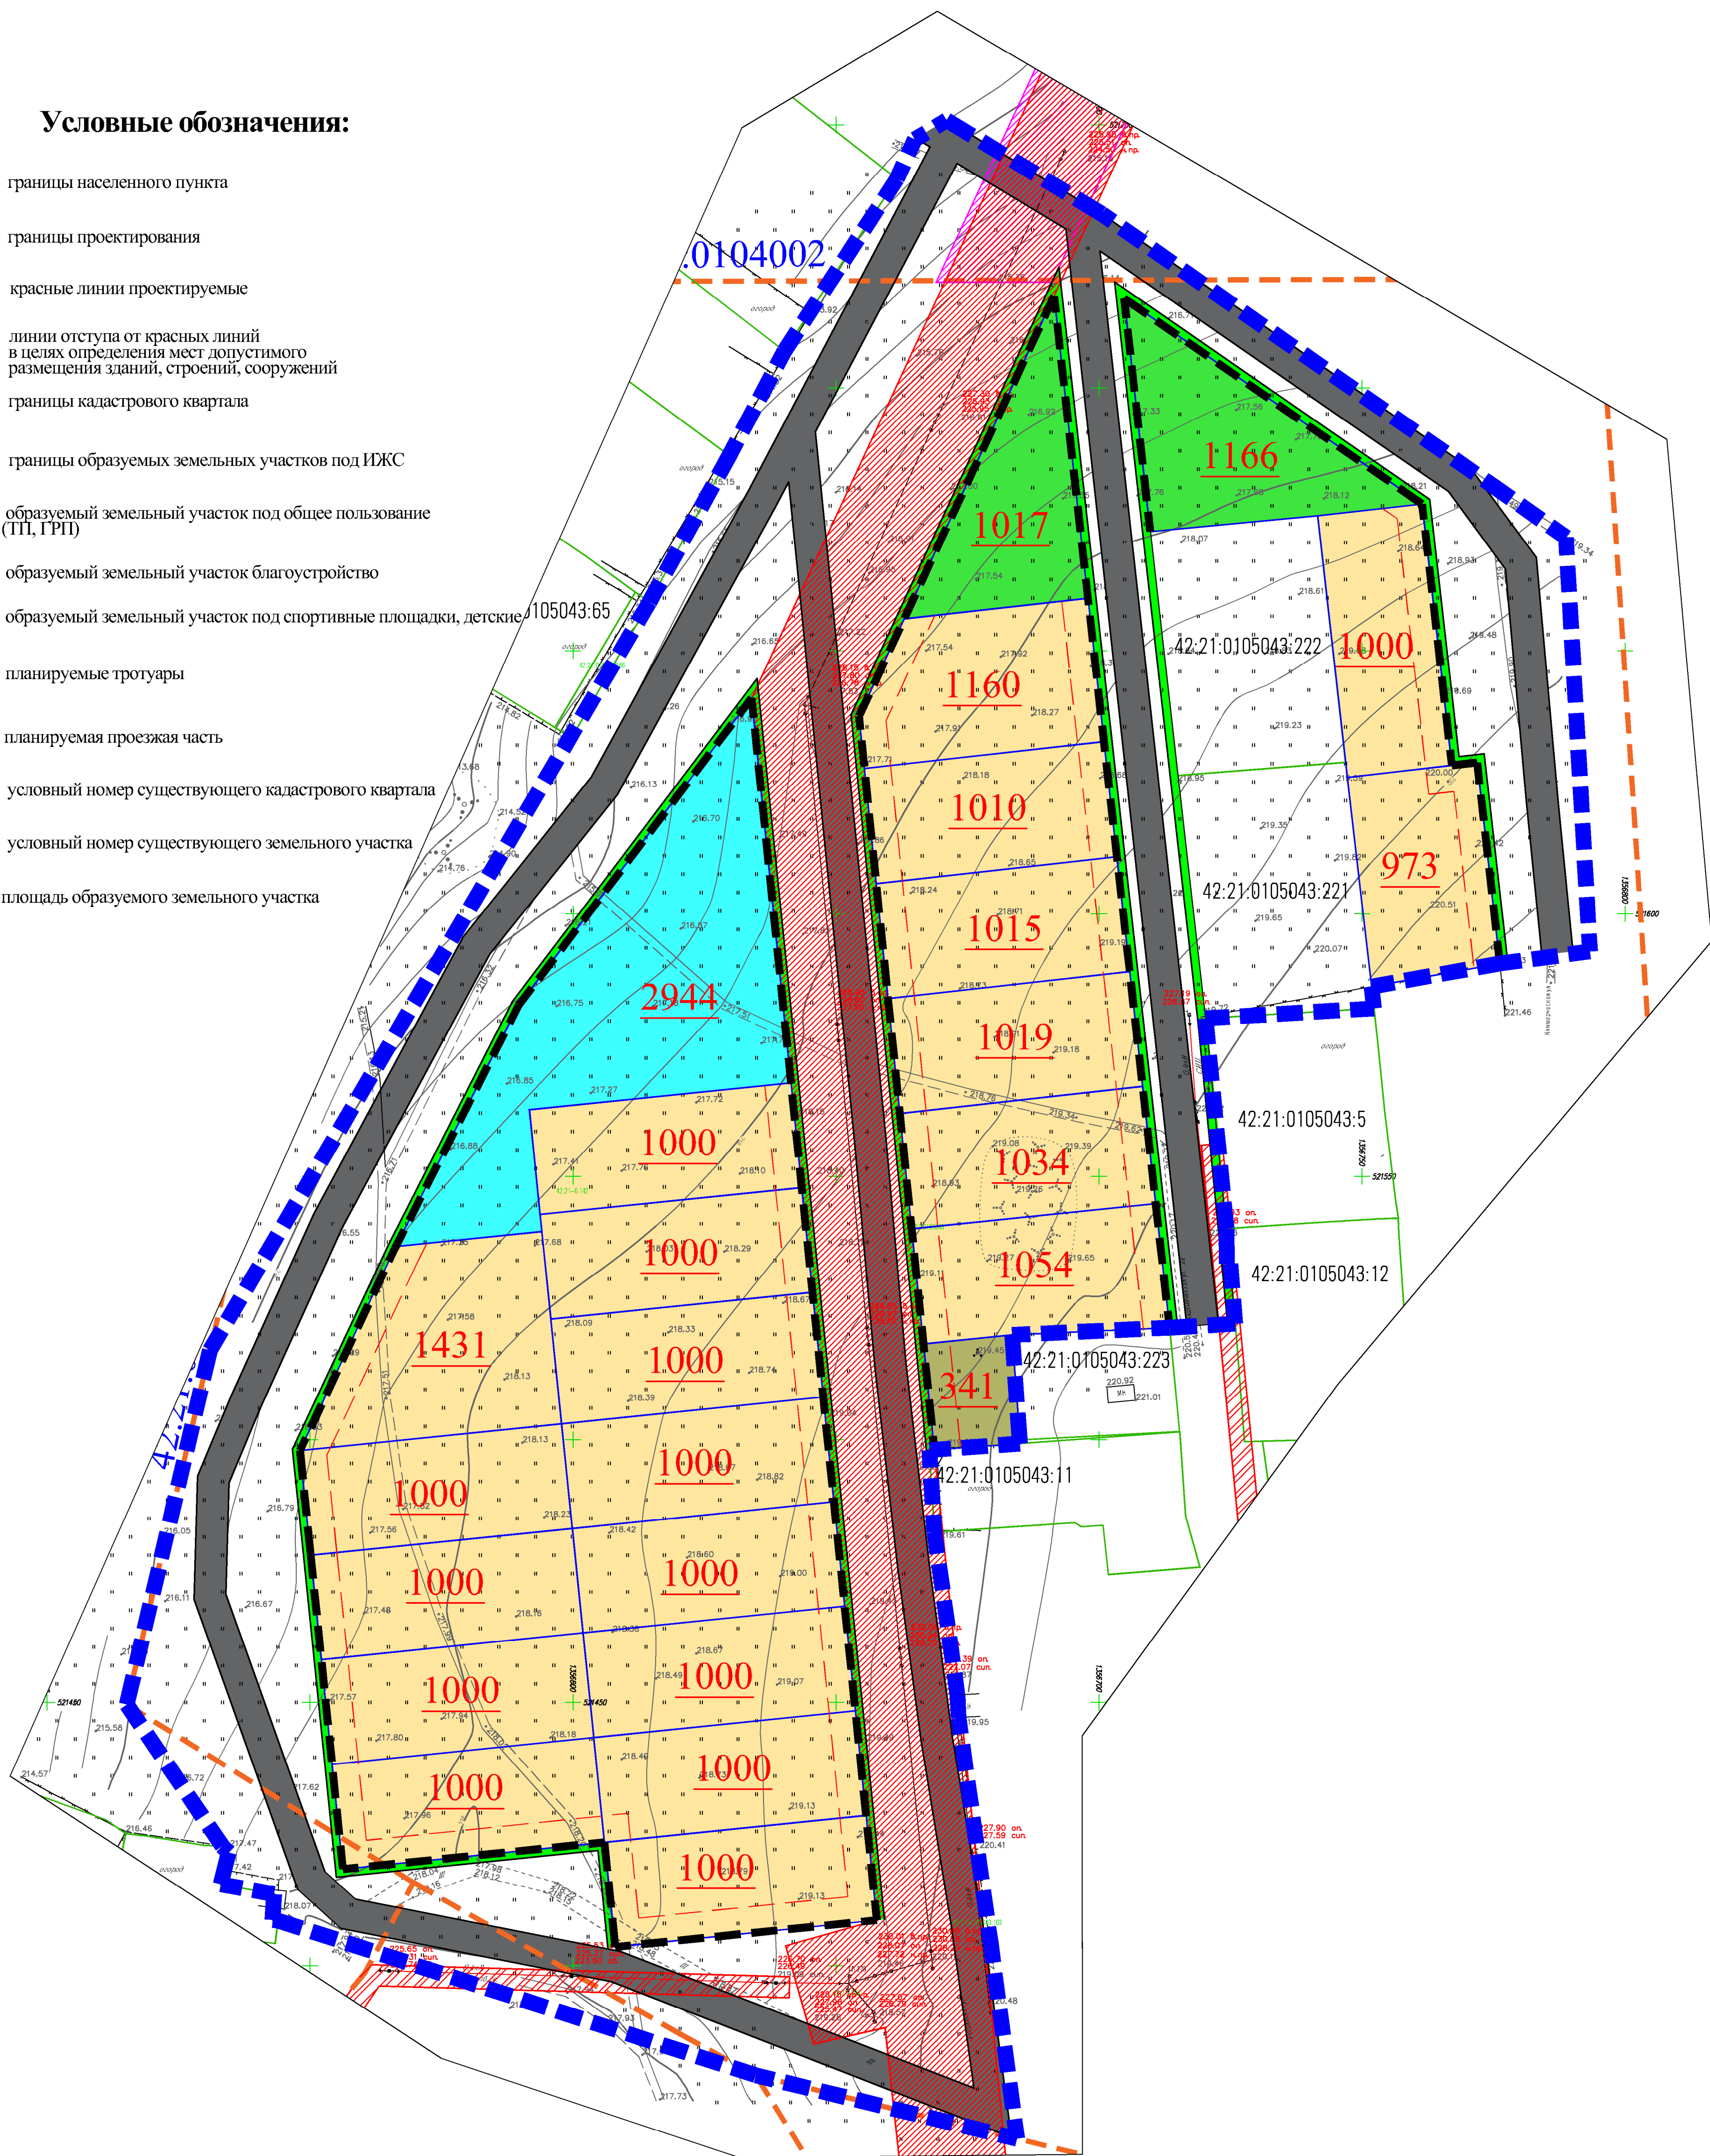

- - 42:00-6.1293. Охранная зона "ф.10-15-г"
- - 42:21-6.691. Охранная зона ВЛ-10кВ ф.10-15-г, Беловский район
- - 42:21-6.142. Охранная зона ВЛ-0,4 кВ ТП №279
- - 42:01-6.1201. Охранная зона "Сооружение электротехническое: пункт секционирования на опоре ВЛ-10 кВ ф.10-15-г у МТП-279, г.Белово"

 - Линия канализации

 - Линия электропередачи 0,4 кВ

- 1). Максимальные размеры земельных участков определены в соответствии с действующими Правилами землепользования и застройки Беловского городского округа Кемеровской области - Кузбасса в **ЖЗ-1**;
 - минимальный размер (600 кв.м.);
 - 1500 кв.м.;
- 2). Линия отступа от красных линий - 5 м.
- 3). Количество образуемых земельных участков под ИЖС - **41** шт.
- 4). Ширина в красных линиях согласно Свод правил СП 42 13330 2016 Градостроительство Планировка и застройка городских табл. 11.2:
 - улиц и дорог местного значения (15 -30 м.)
- 6). Ширина тротуара в жилых районах местного значения - 1,5 м.

						Раздел 1. "Проект планировки территории. Графическая часть"			
						Подготовка проекта планировки территории и проекта межевания территории г. Белово, кадастровые кварталы 42:01:0104002, 42:21:0105043, в районе ул. Пушкина и ул. Академическая			
Изм.	Кол.уч	Лист	Фолд	Подпись	Дата	Основная часть.	Стадия	Лист	Листов
Ген.директор	Пасынкова В.Л.				2024		ППТ	2	2
Разработал	Абраменко Е.Н.				2024				
						Основной чертеж планировки территории (окончание) М 1:1000	ООО «Азимут»		

Содержание

Взам. инв. N

Подпись и дата

Инв.№ подл.