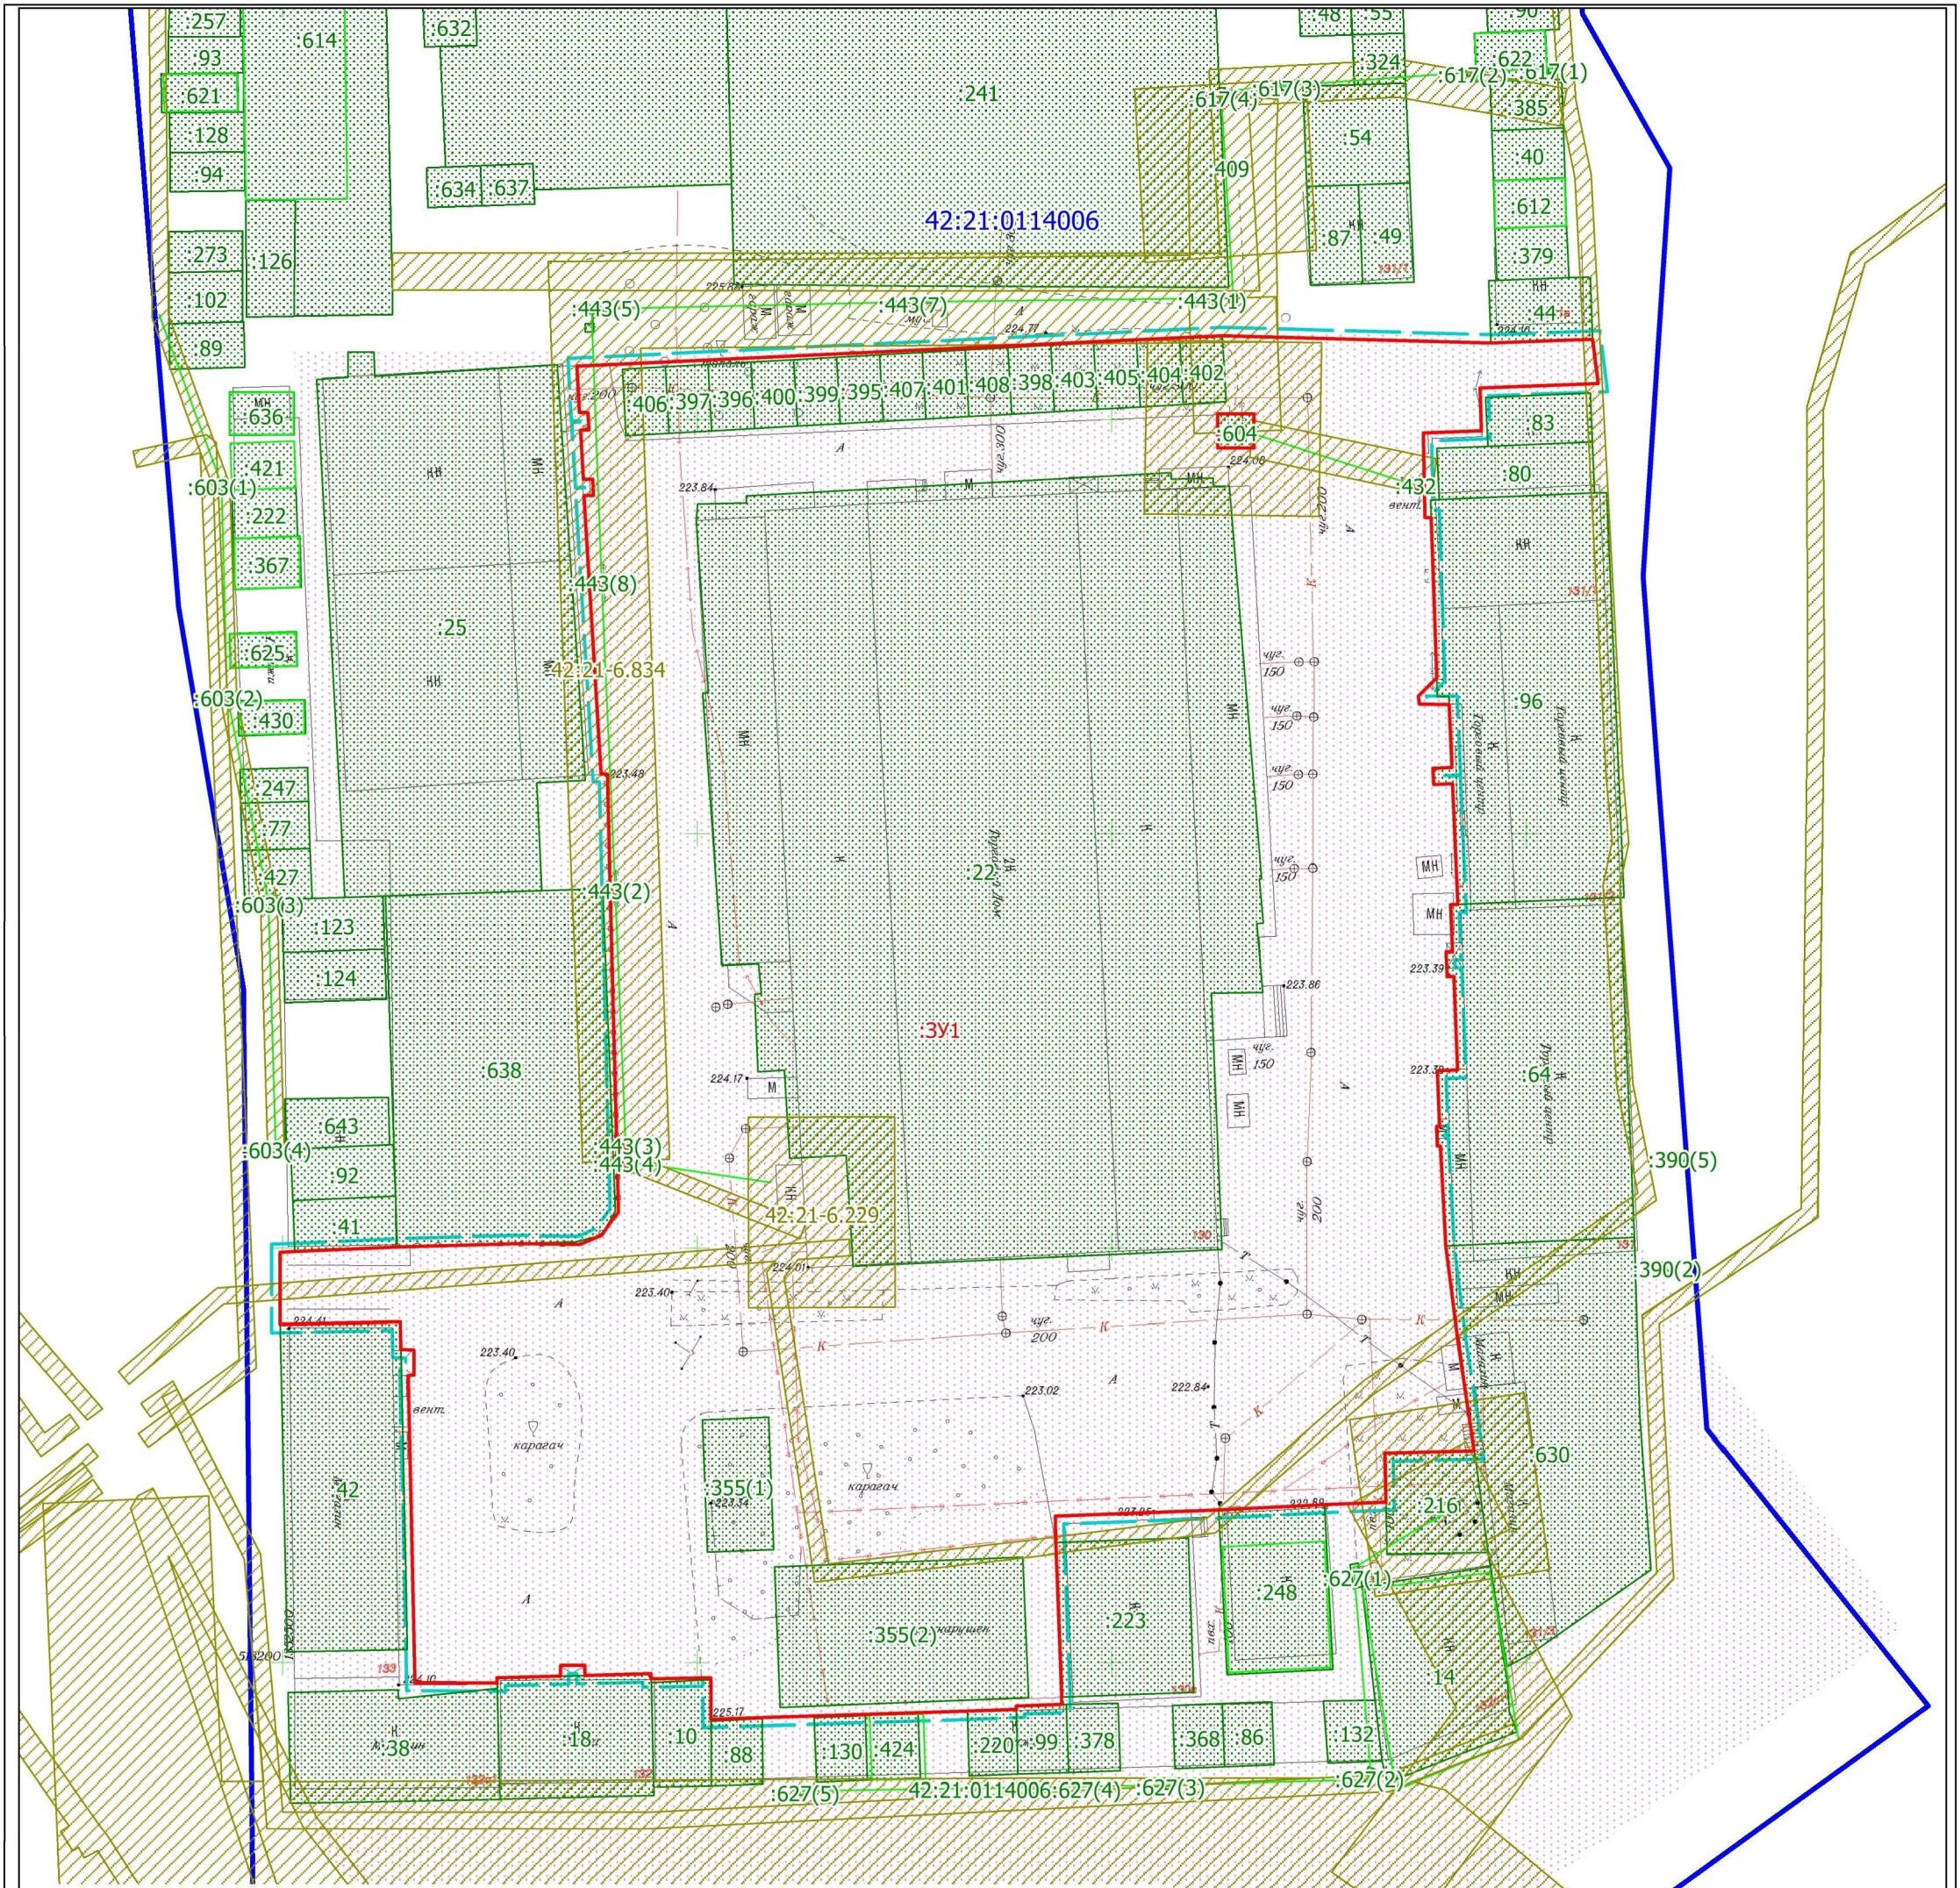

						ШИФР: 02.25.0114006.00
						3 МИКРОРАЙОНА БЕЛОВСКОГО ГОРОДСКОГО ОКРУГА КЕМЕРОВСКОЙ ОБЛАСТИ-КУЗБАСС
Изм.	Кол. уч.	Лист	№ док.	Подпись	Дата	
Генеральный директор		Артёмов А.Р.			2025	ПРОЕКТ МЕЖЕВАНИЯ ТЕРРИТОРИИ (ВНЕСЕНИЕ ИЗМЕНЕНИЙ) — Стадия: ПМТ; Лист: 1; Листов: 1
Кадастровый инженер		Ерохина К.В.			2025	Материалы по обоснованию проекта межевания территории Масштаб 1:800 — *ООО "Кемеровский Областной Кадастровый Центр"*