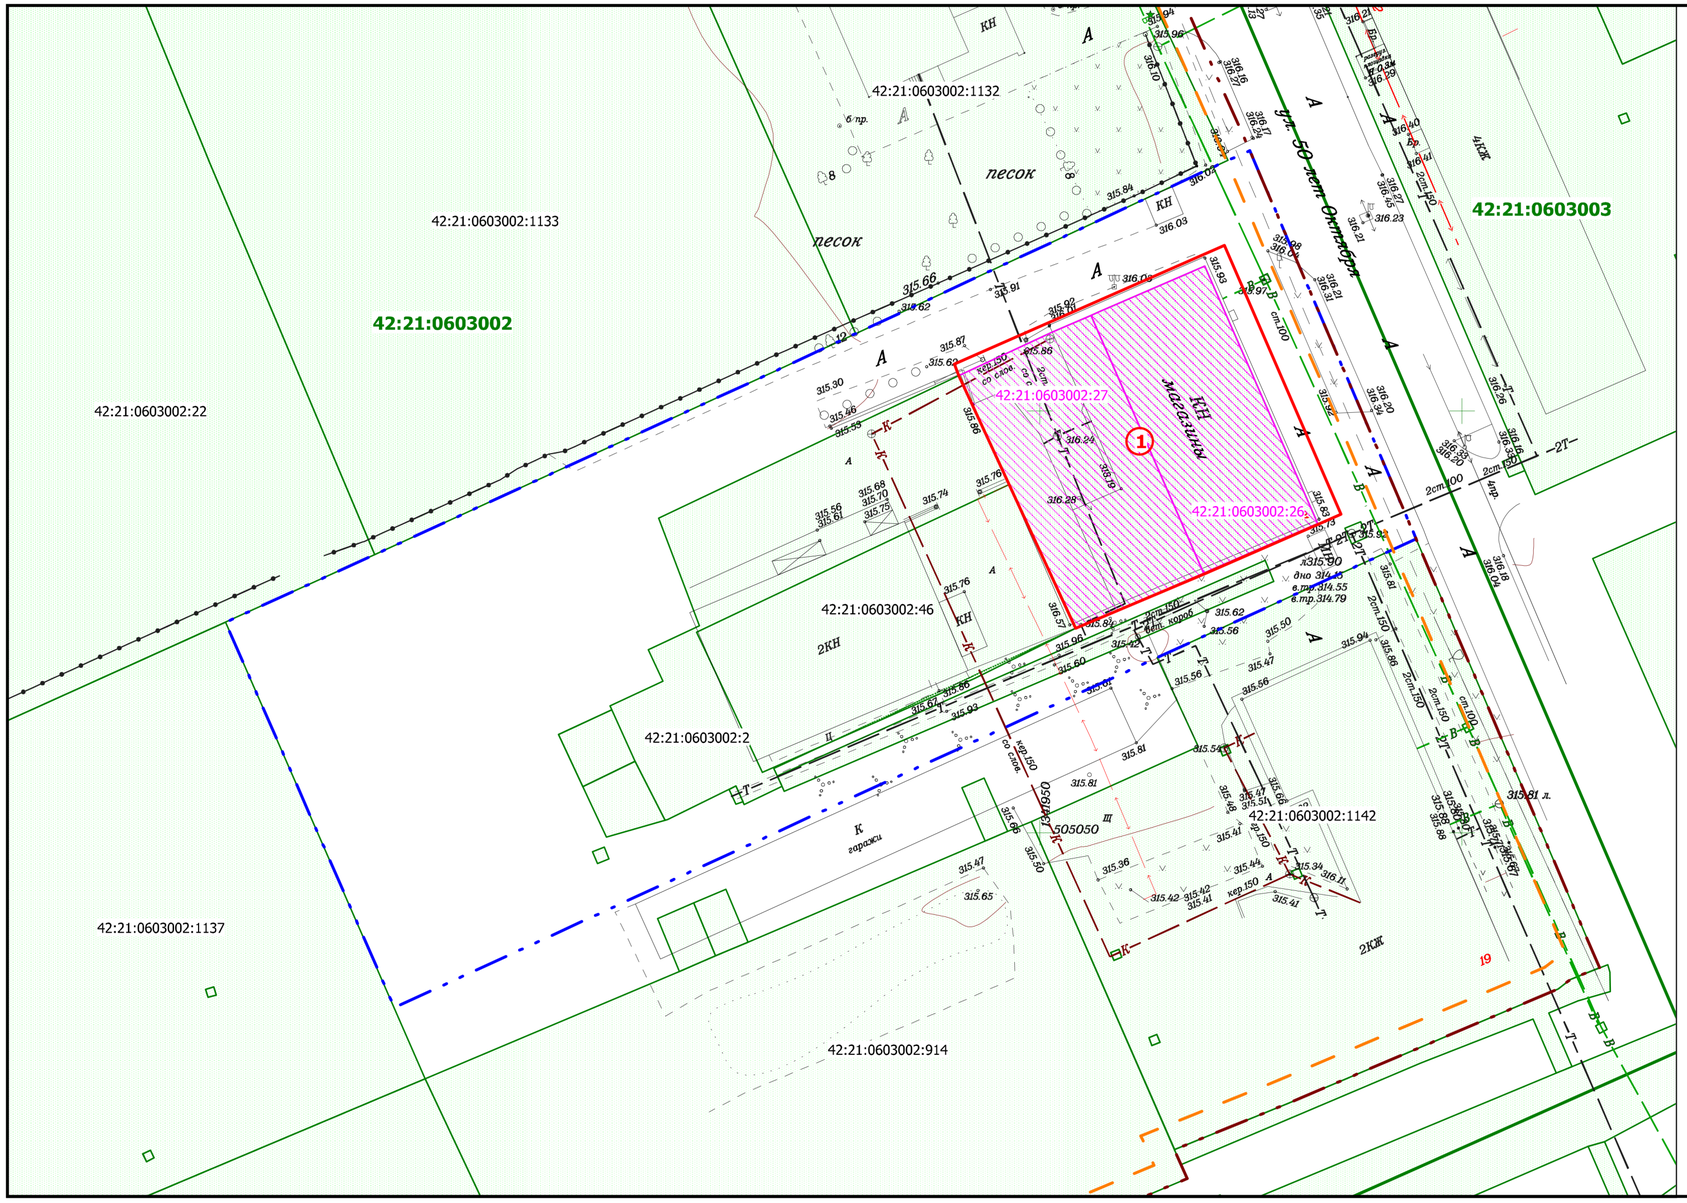

Условные обозначения:

- 1 - граница образуемого земельного участка
- границы изменяемых земельных участков
- границы земельных участков по сведениям ЕГРН
- граница кадастрового квартала
- граница подготовки проекта межевания территории
- существующие красные линии
- линии отступа от красных линий в целях определения мест допустимого размещения зданий, строений, сооружений

Площади образуемых земельных участков, вид разрешенного использования земельных участков

№ земельного участка на плане	Кадастровый номер земельного участка	Адрес (местоположение) земельного участка	Разрешенное использование земельного участка	Проектная площадь земельного участка, кв.м.
1	-	Беловский городской округ, пгт. Бачатский, ул. 50 лет Октября, 21а	Магазины	1200

Земельный участок 1 образован путем перераспределения земельных участков с кадастровыми номерами 42:21:0603002:27, 42:21:0603002:26 и земель, государственная или муниципальная собственность на которые не разграничена

Изм.	Кол.уч.	Лист	№ док.	Подпись	Дата	Проект межевания территории в границах кадастрового квартала 42:21:0603002 по адресу: Кемеровская область-Кузбасс, Беловский городской округ, пгт. Бачатский, ул. 50 лет Октября, 21а			
					2025	Проект межевания территории	Стадия	Лист	Листов
							ПМ	1	
Директор		Е.Ю.Кузнецов							
Проверил		Е.Ю.Кузнецов				Чертеж межевания территории Масштаб 1:500	ООО "ВТК-Кадастр"		
Выполнил		Д.В.Ваганов							