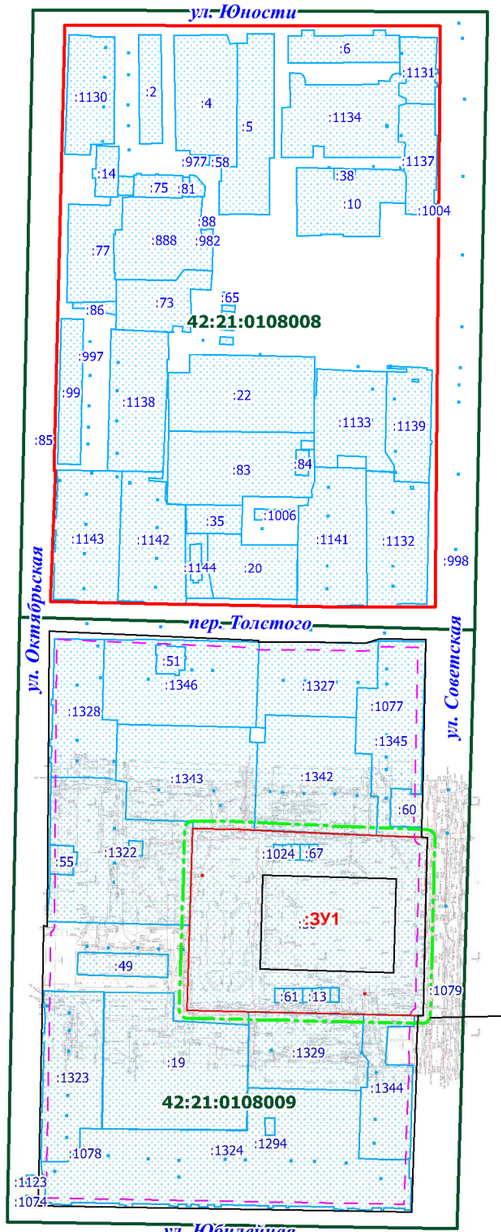

м-б 1:4000

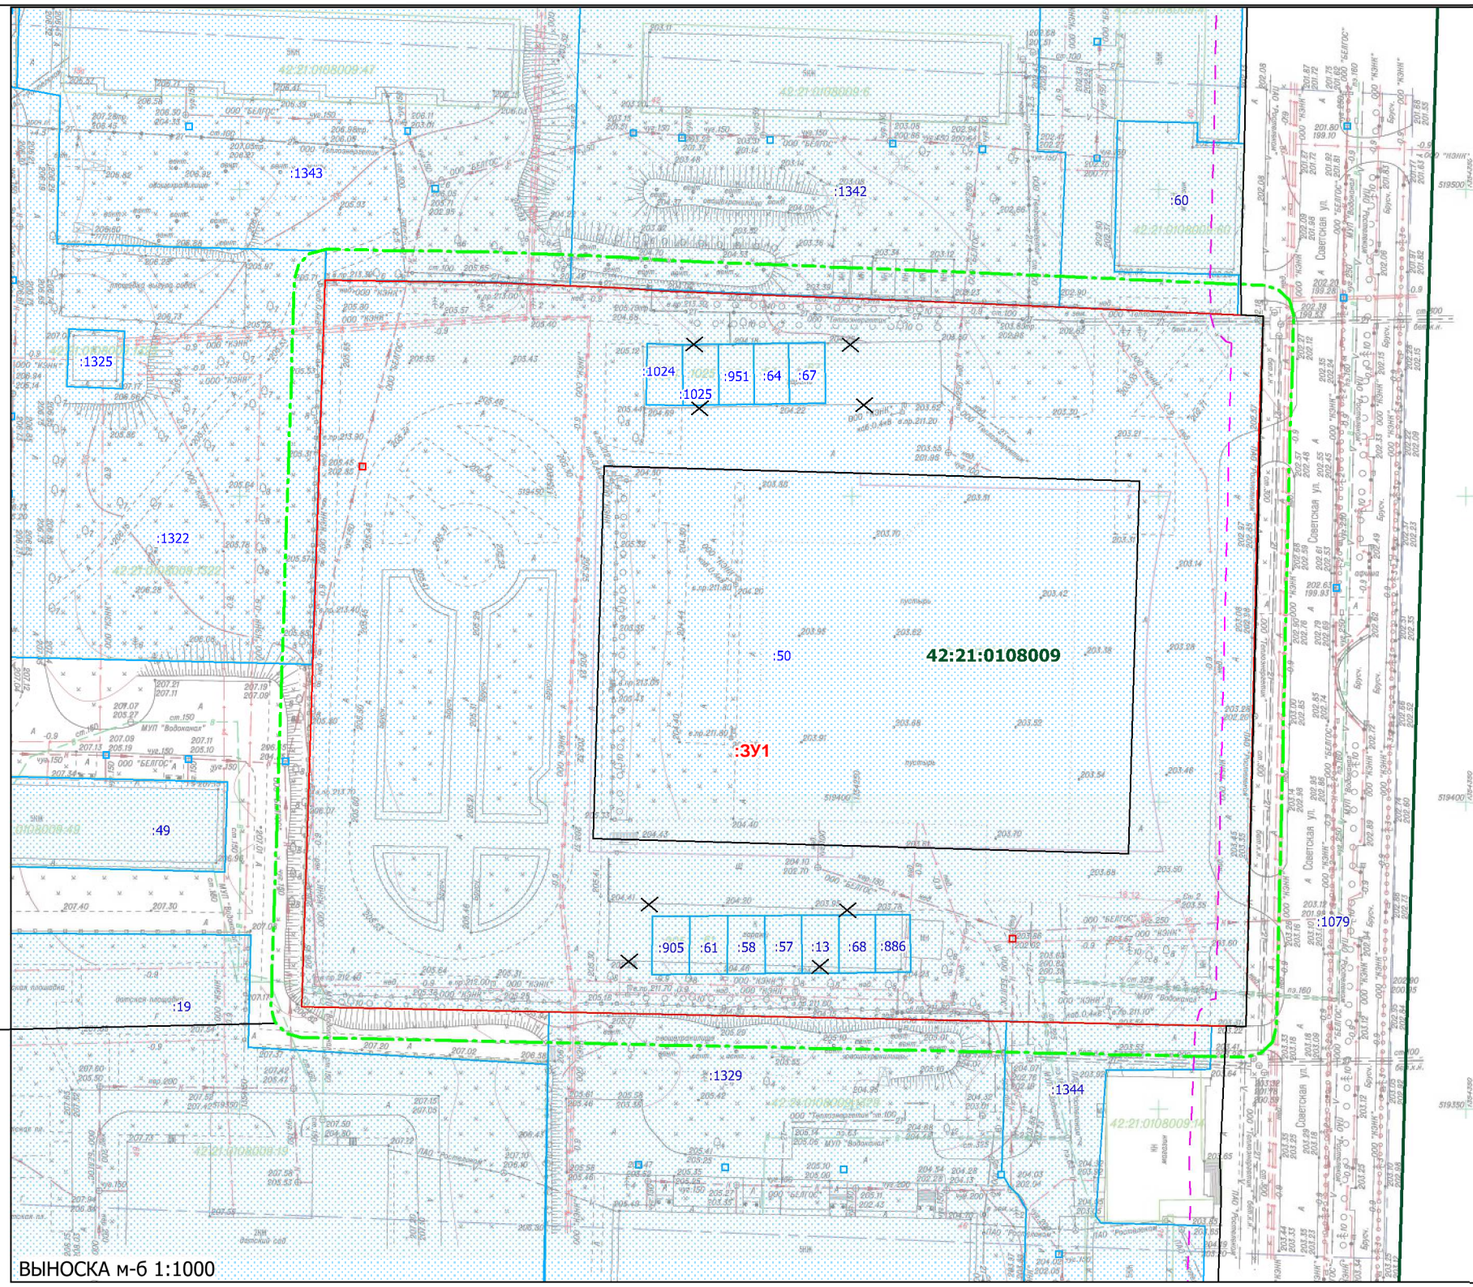

ВЫНОСКА м-б 1:1000

Условные обозначения

- объекты недвижимости подлежащие изъятию
- граница планируемых элементов планировочной структуры
- граница красной линий (установливаемая)
- проектная граница
- границы объектов капитального строительства (проектируемые)
- :ЗУ1 - границы и обозначение образуемого земельного участка
- :177 - границы и обозначение земельных участков учтенных в ЕГРН
- 42:21:0108009 - граница и номер кадастрового квартала

Изм.	Кол. уч.	Лист	№ док.	Подпись	Дата
Генеральный директор		Артёмов А.В.			2026
Кадастровый инженер		Васильева Н.Н.			2026

ШИФР: 03-АПБ/26-ППТ

ПРОЕКТ ПЛАНИРОВКИ ТЕРРИТОРИИ
по ул. Советская, г. Белово, Беловского городского округа
в кадастровом квартале 42:21:0108009

ПРОЕКТ ПЛАНИРОВКИ ТЕРРИТОРИИ	Стадия	Лист	Листов
	ППТ	1	1

Чертеж планировки территории
Масштаб 1:1000

ООО "Кемеровский Областной Кадастровый Центр"