Схема расположения границ публичного сервитута

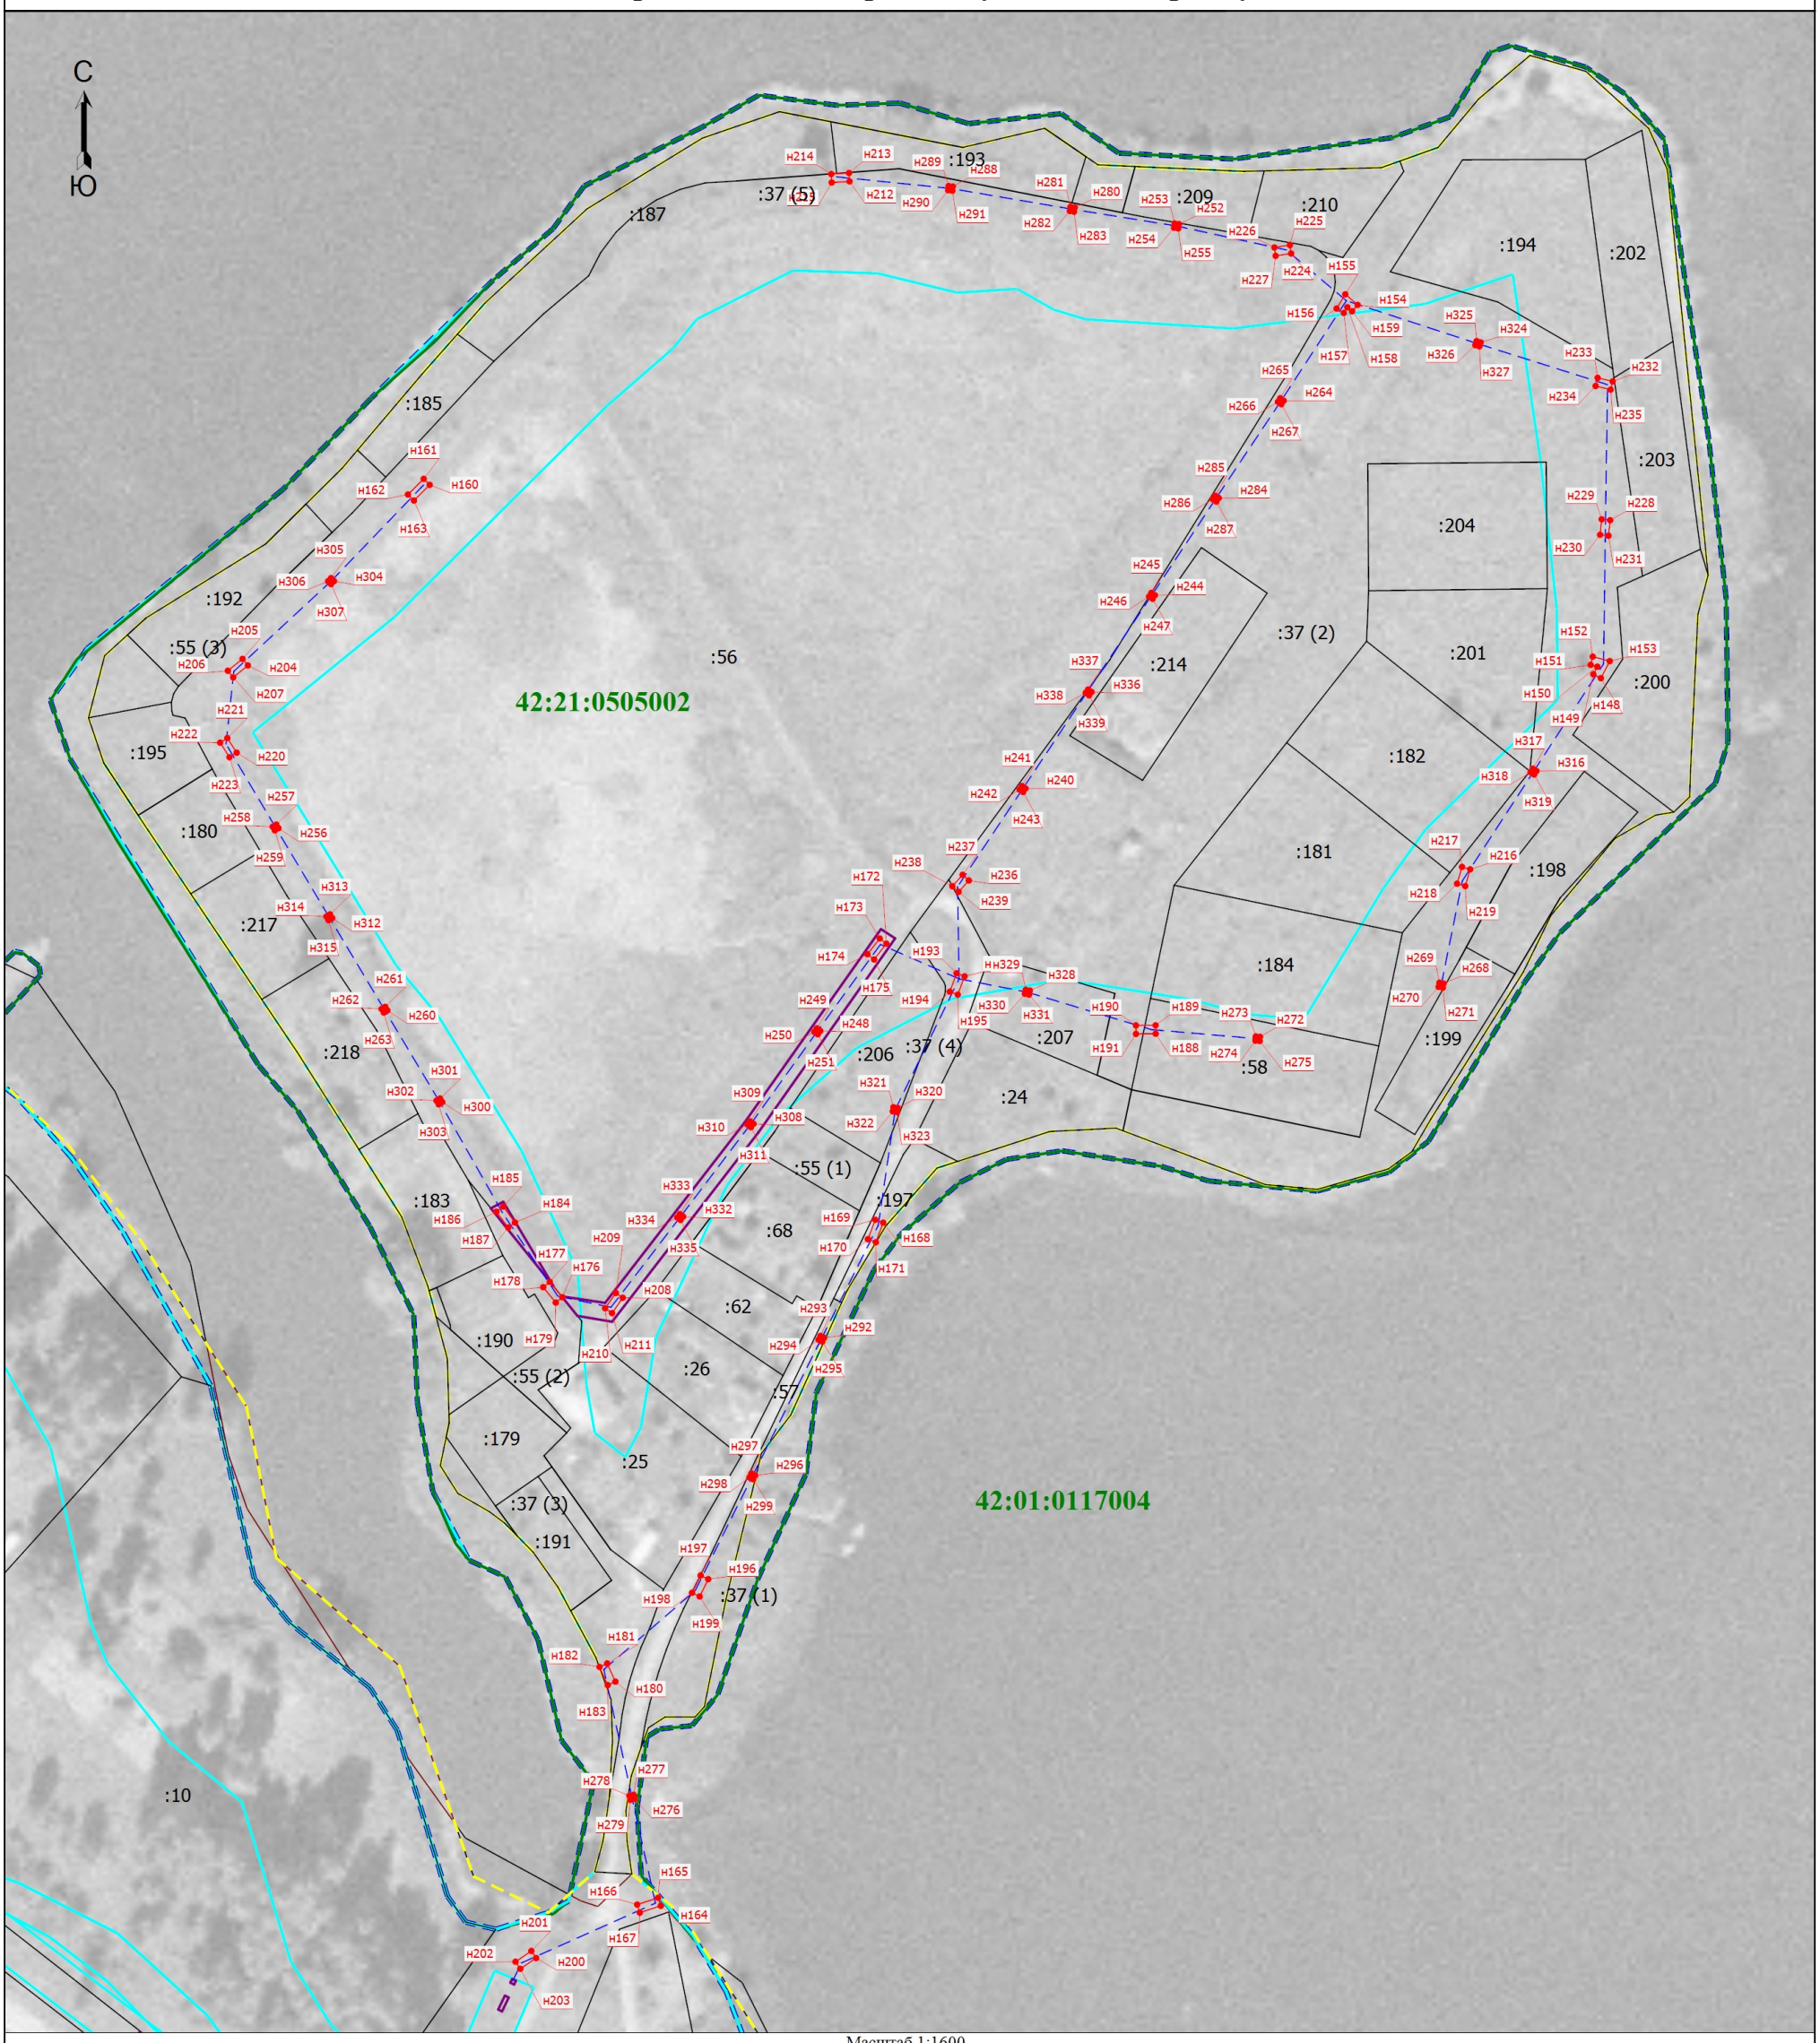

Масштаб 1:1600

Условные обозначения

- Граница устанавливаемого публичного сервитута
- н1 - Обозначение новой характерной точки
- :10 - Кадастровый номер земельного участка,учтенного в ЕГРН
- Граница населенного пункта
- Граница территориальной зоны
- Граница зоны с особыми условиями
- Характерная точка границы публичного сервитута
- Земельный участок, учтенный в ЕГРН
- Граница сооружения ВЛ-0,4 кВ КТП-ЦТ-220 ф.1
- Граница водного объекта
- 42:01:0117004 - Номер кадастрового квартала
- Граница кадастрового квартала

Кадастровый инженер Вагилова Ирина Викторовна, квалификационный аттестат № 42-10-7, СНИЛС 121-896-439 72, Кемеровская область

Подпись _____

Дата "02" июня 2025 г.

Место для оттиска печати (при наличии) лица, составившего описание местоположения границ объекта