Схема расположения границ публичного сервитута

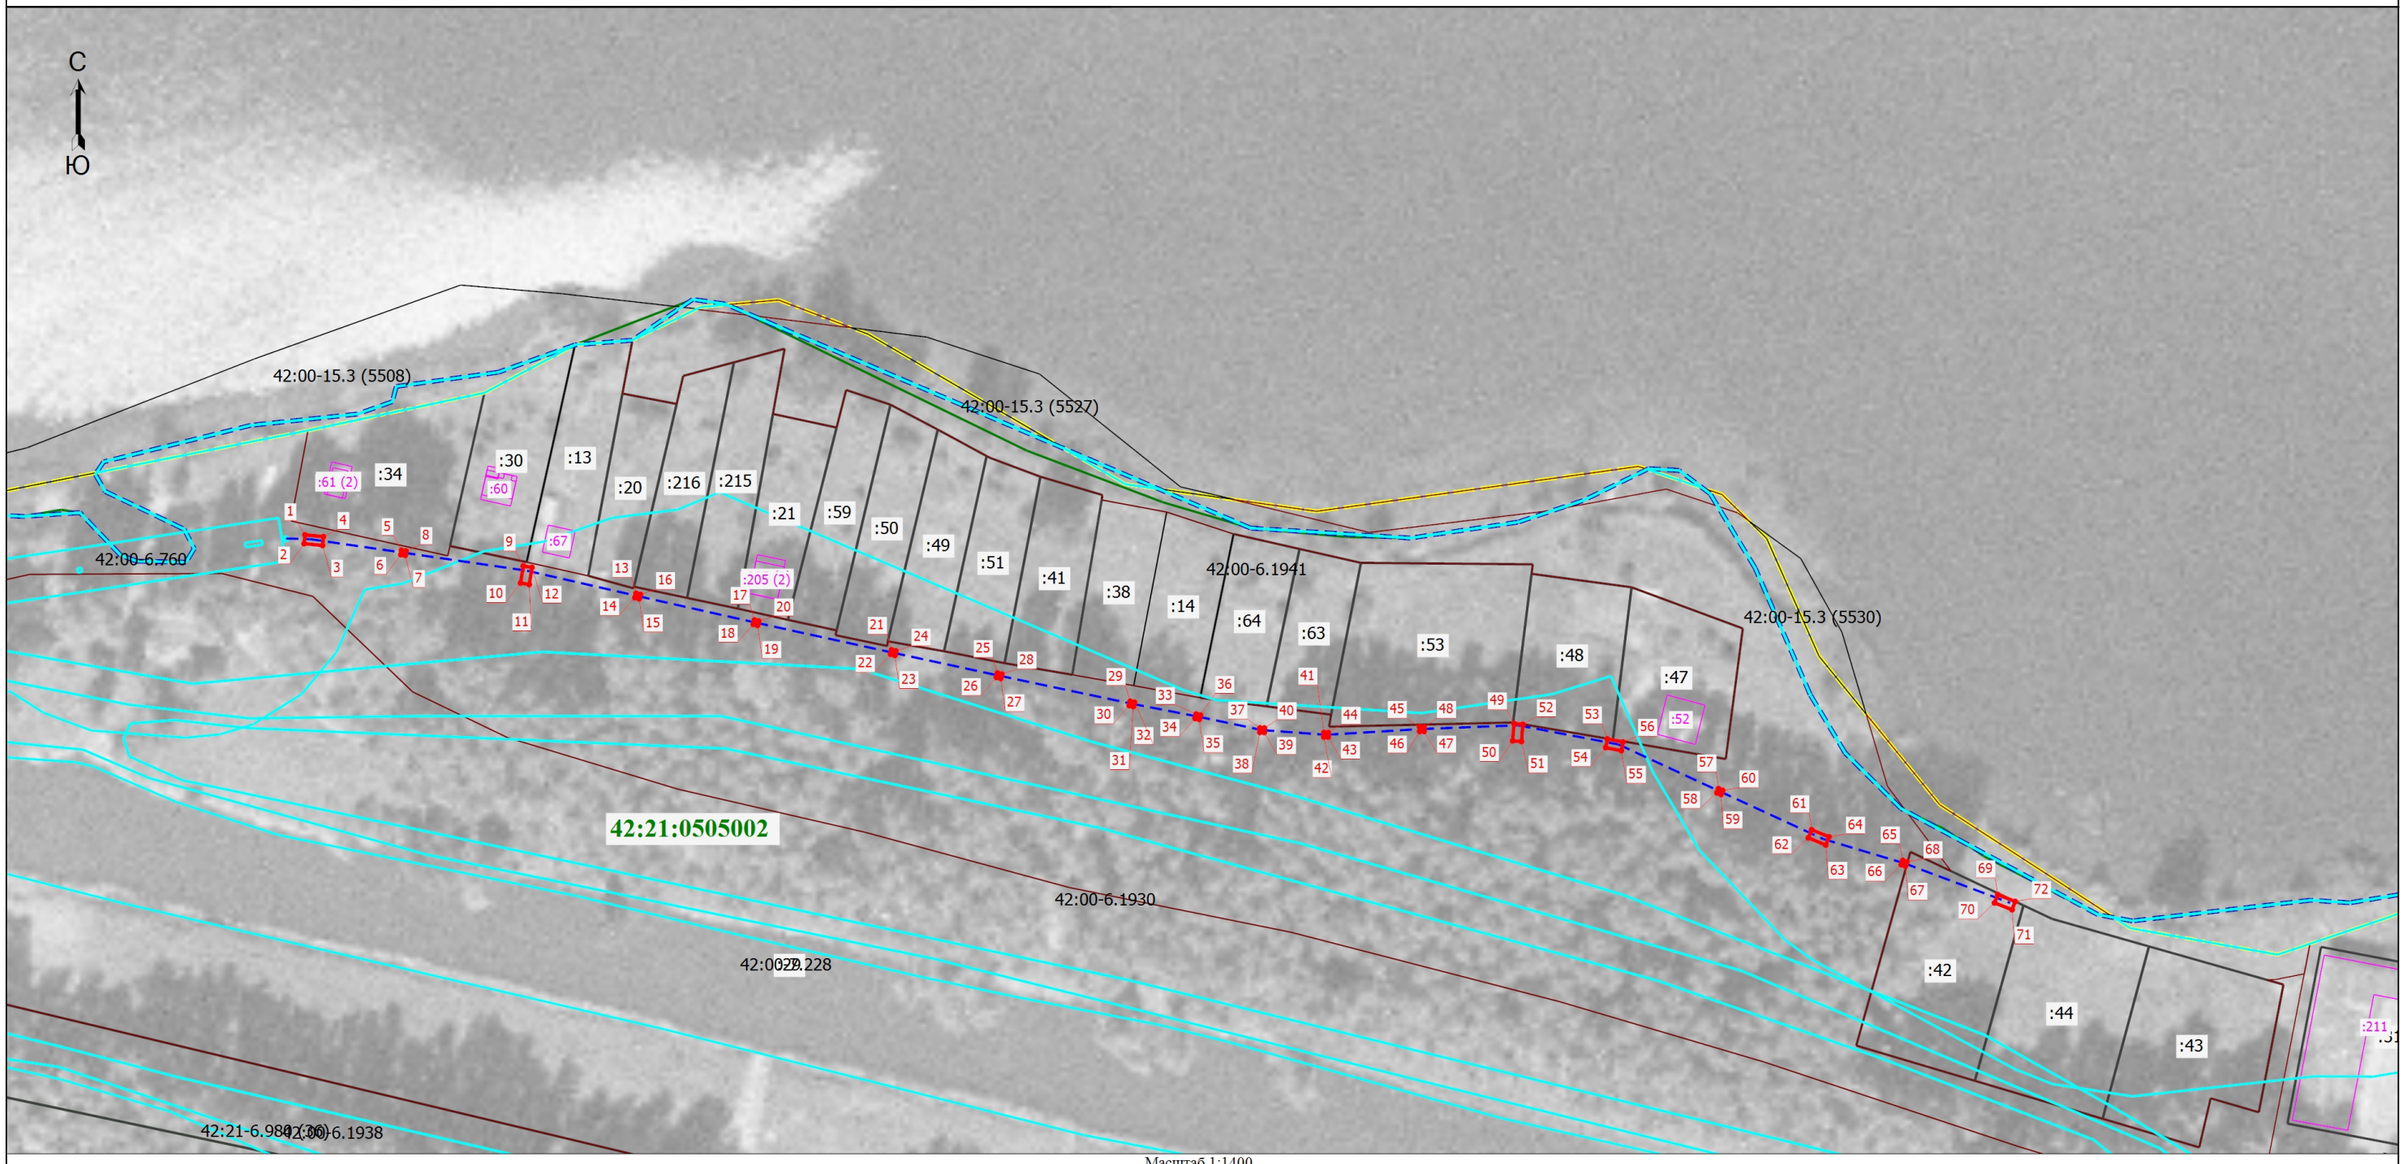

Масштаб 1:1400

Условные обозначения

:38	- Кадастровый номер земельного участка,учтенного в ЕГРН
	- Граница здания
42:00-7.228	- Территориальная зона
	- Граница зоны с особыми условиями
42:21:0505002	- Номер кадастрового квартала
	- Границы устанавливаемого публичного сервитута
	- Граница земельного участка,учтенного в ЕГРН
	- Граница населенного пункта
	- Граница территориальной зоны
	- Граница сооружения ЛЭП-0,4 кВ ТП-ЦИ-023 ф.№1 ПС Инская
	- Характерная точка
:211	- Кадастровый номер здания
	- Граница водного объекта
42:00-6.760	- ЗОУИТ
	- Граница кадастрового квартала
1	- Обозначение характерной точки

Кадастровый инженер Вагилова Ирина Викторовна, квалификационный аттестат № 42-10-2, СНИЛС 121-886-438 78, Кемеровская область

Подпись _____

Дата "07" мая 2025 г.

Место для оттиска печати (при наличии) лица, составившего описание местоположения границ объекта