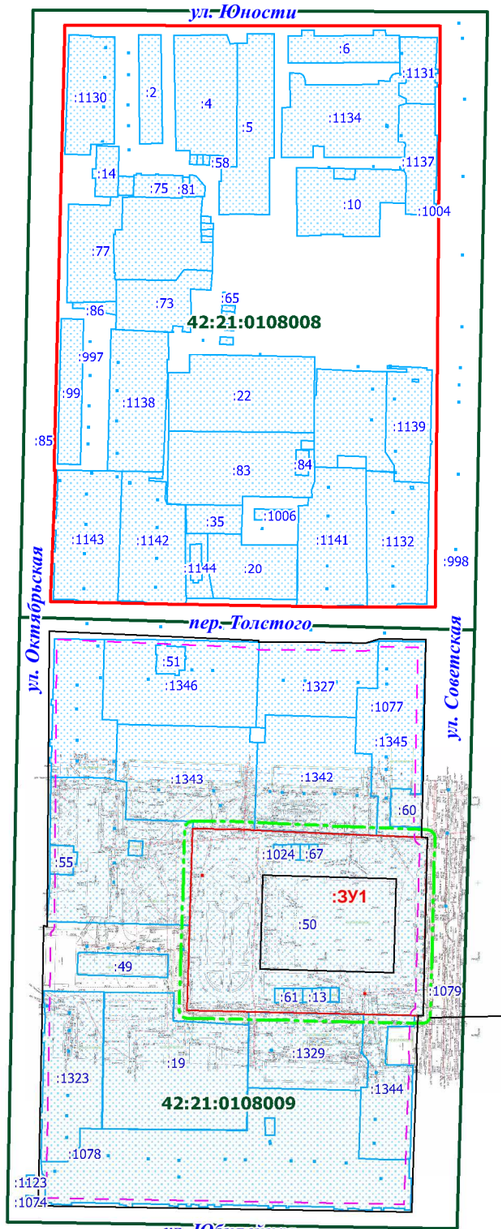

м-б 1:4000

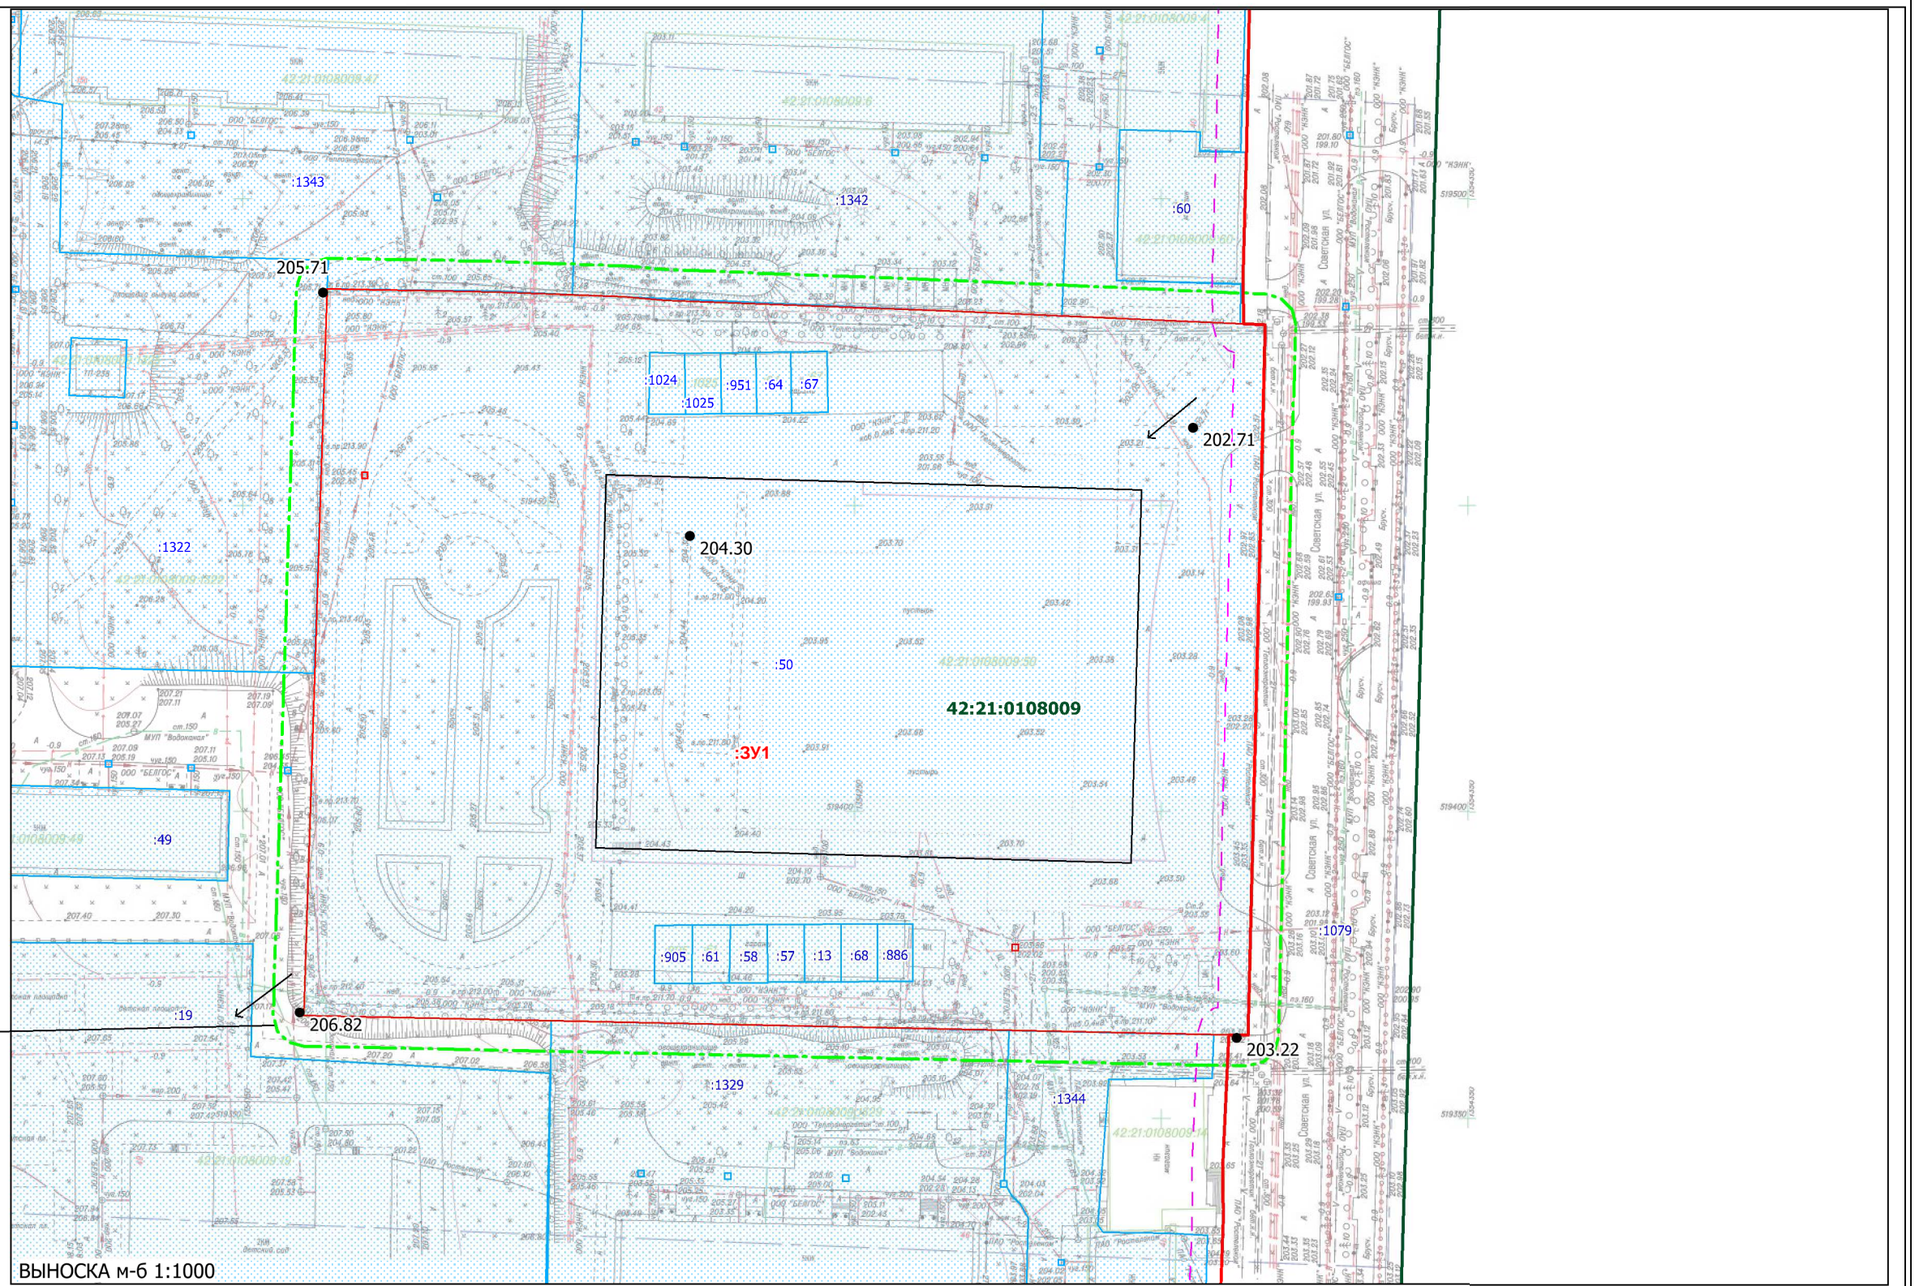

ВЫНОСКА м-б 1:1000

Условные обозначения

- 202.71 - существующая отметка рельефа
- граница планируемых элементов планировочной структуры
- границы объектов капитального строительства (проектируемые)
- граница красной линий (установливаемая)
- граница внесения измененний в проекте межевания территории
- направление уклона
- 206.82 - расстояние действия уклона
- :ЗУ1 - границы и обозначение образуемого земельного участка
- :50 - границы и обозначение земельных участков учтенных в ЕГРН
- 42:21:0108009 - граница и номер кадастрового квартала

						ШИФР: 03-АПБ/26-ППТ
						ПРОЕКТ ПЛАНИРОВКИ ТЕРРИТОРИИ по ул. Советская, г. Белово, Беловского городского округа в кадастровом квартале 42:21:0108009
Изм.	Кол. уч.	Лист	№ док.	Подпись	Дата	
Генеральный директор		Артёмов А.В.			2026	ПРОЕКТ ПЛАНИРОВКИ ТЕРРИТОРИИ
Кадастровый инженер		Васильева Н.Н.			2026	Схема вертикальной планировки

Стадия	Лист	Листов
ППТ	1	1

Масштаб 1:1000

ООО "Кемеровский Областной Кадастровый Центр"