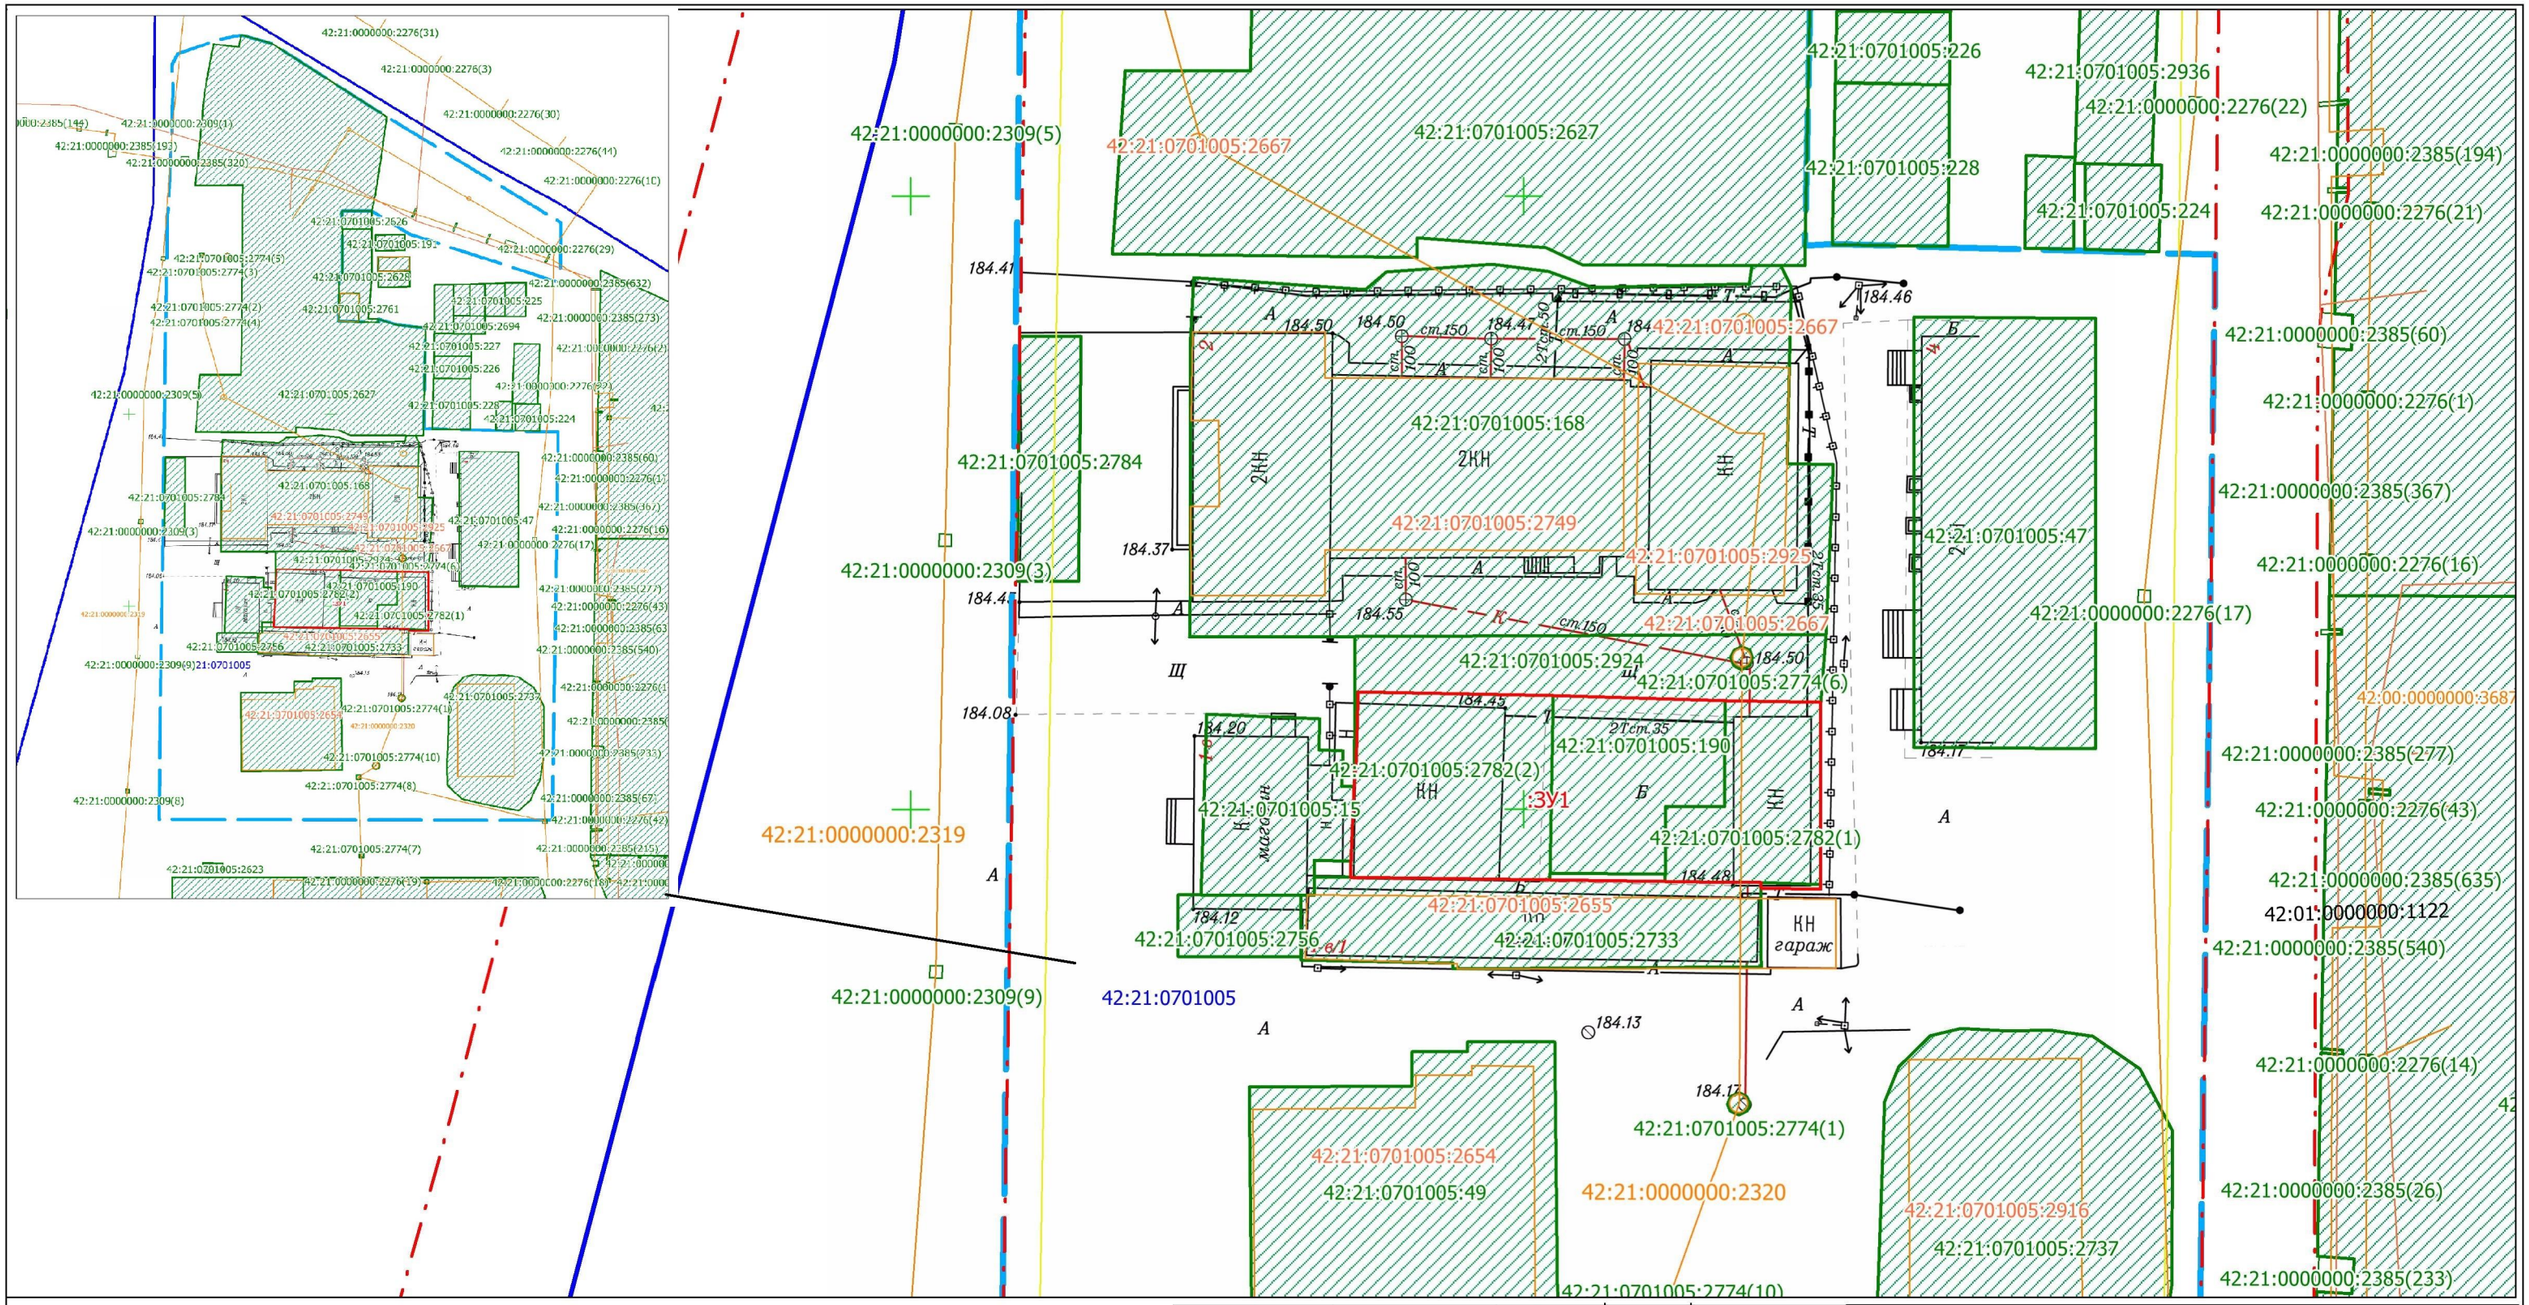

Условные обозначения

- линии отступа от красной линий
- граница красной линий, измененной исходным ПМТ
- 42:21:0701005 — граница и номер кадастрового квартала
- граница подготовки проекта межевания территории
- :ЗУ1 — границы и обозначение земельного участка
- 42:21:0701005:190 — границы земельных участков, учтенных в ЕГРН
- 42:21:0701005:2654 — границы и обозначение ОКС, учтенных в ЕГРН

Изм.	Кол. уч.	Лист	№ док.	Подпись	Дата
Генеральный директор		Артёмов А.В.			2026
Кадастровый инженер		Ерохина К.В.			2026

ШИФР: 06.26.0701005.00

В ГРАНИЦАХ КАДАСТРОВОГО КВАРТАЛА 42:21:0701005
НА ТЕРРИТОРИИ
БЕЛОВСКОГО ГОРОДСКОГО ОКРУГА
КЕМЕРОВСКОЙ ОБЛАСТИ – КУЗБАССА

ПРОЕКТ МЕЖЕВАНИЯ ТЕРРИТОРИИ

Стадия	Лист	Листов
ПМТ	1	1

Чертеж межевания территории

Масштаб 1:500

ООО "Кемеровский Областной Кадастровый Центр"

КАДАСТРОВЫЙ ИНЖЕНЕР
Ерохина Ксения Владимировна
СНИЛС 132-983-499-91
РОССИЙСКАЯ ФЕДЕРАЦИЯ